

TABLEAU DE DIMENSIONNEMENT - SEMELLES				
N° D'ORDRE	DIMENSIONS (cm)			Nbre
	A	B	ht	
S1	100	100	25	23
S2	120	120	30	03
S3	150	150	40	04
S4	180	180	45	02
SJ1	140	260	35	02
SJ2	190	290	50	01
SJ3	190	290	50	01

LEGENDE POTEAUX			
Désignation	Section		Nbre
	a(cm)	b(cm)	
P1	20	20	27
P2	25	25	11
PC1	Ø 30		02

PROJET DE CONSTRUCTION D'UNE CANTINE AU CLUB MURAZ/OOAS

BURKINA FASO

Etudes Techniques: JUILLET 2021 GRETECH-SARL 25 38 21 62

MAITRE D'OUVRAGE: OOAS

Plan :
DETAILS DES FONDATIONS


N° Planche : PEO-OOAS-03/12

Echelle: 1/25è

Fichier :


GRETECH-SARL

79 RUE 16,254
05 BP 6464 OUAGA 05
TEL. (00226) 25-38-21-62

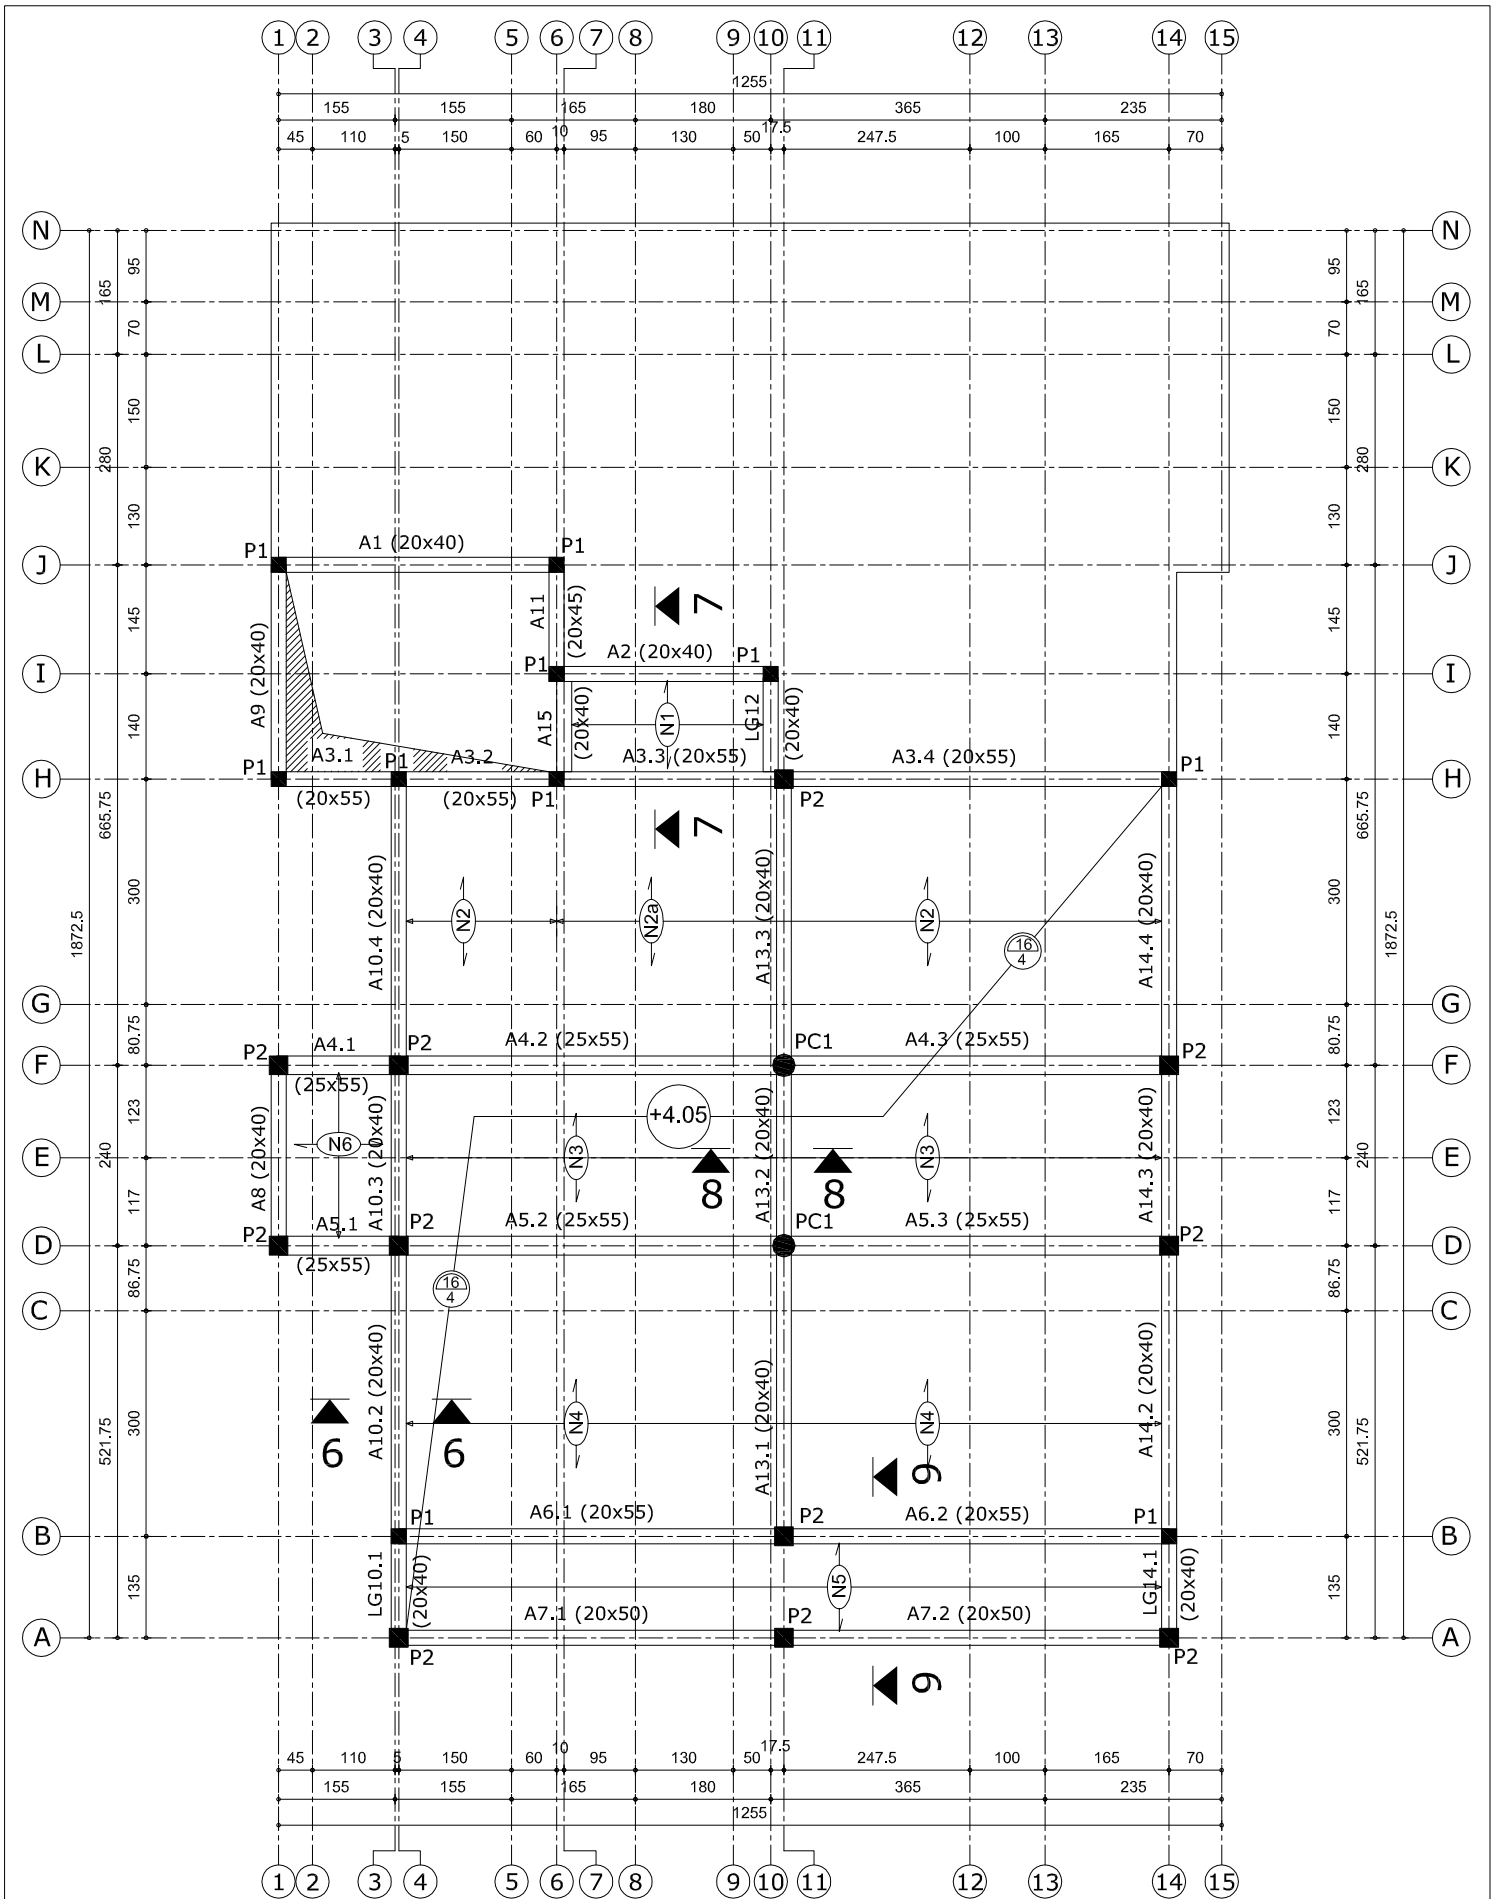


PLAN DE COFFRAGE P.H R.D.C

BURKINA FASO	PROJET DE CONSTRUCTION D'UNE CANTINE AU CLUB MURAZ/OOAS			Etudes Techniques:	JUILLET 2021	GRETECH-SARL 25 38 21 62
				MAITRE D'OUVRAGE:		OOAS
Plan : PLAN DE COFFRAGE P.H.R.D.C		N° Planche : PEO-OOAS-04/12		GRETECH-SARL 79 RUE 16,254 05 BP 6464 OUAGA 05 TEL. (00226) 25-38-21-62		
		Ech�lle: 1/75�				

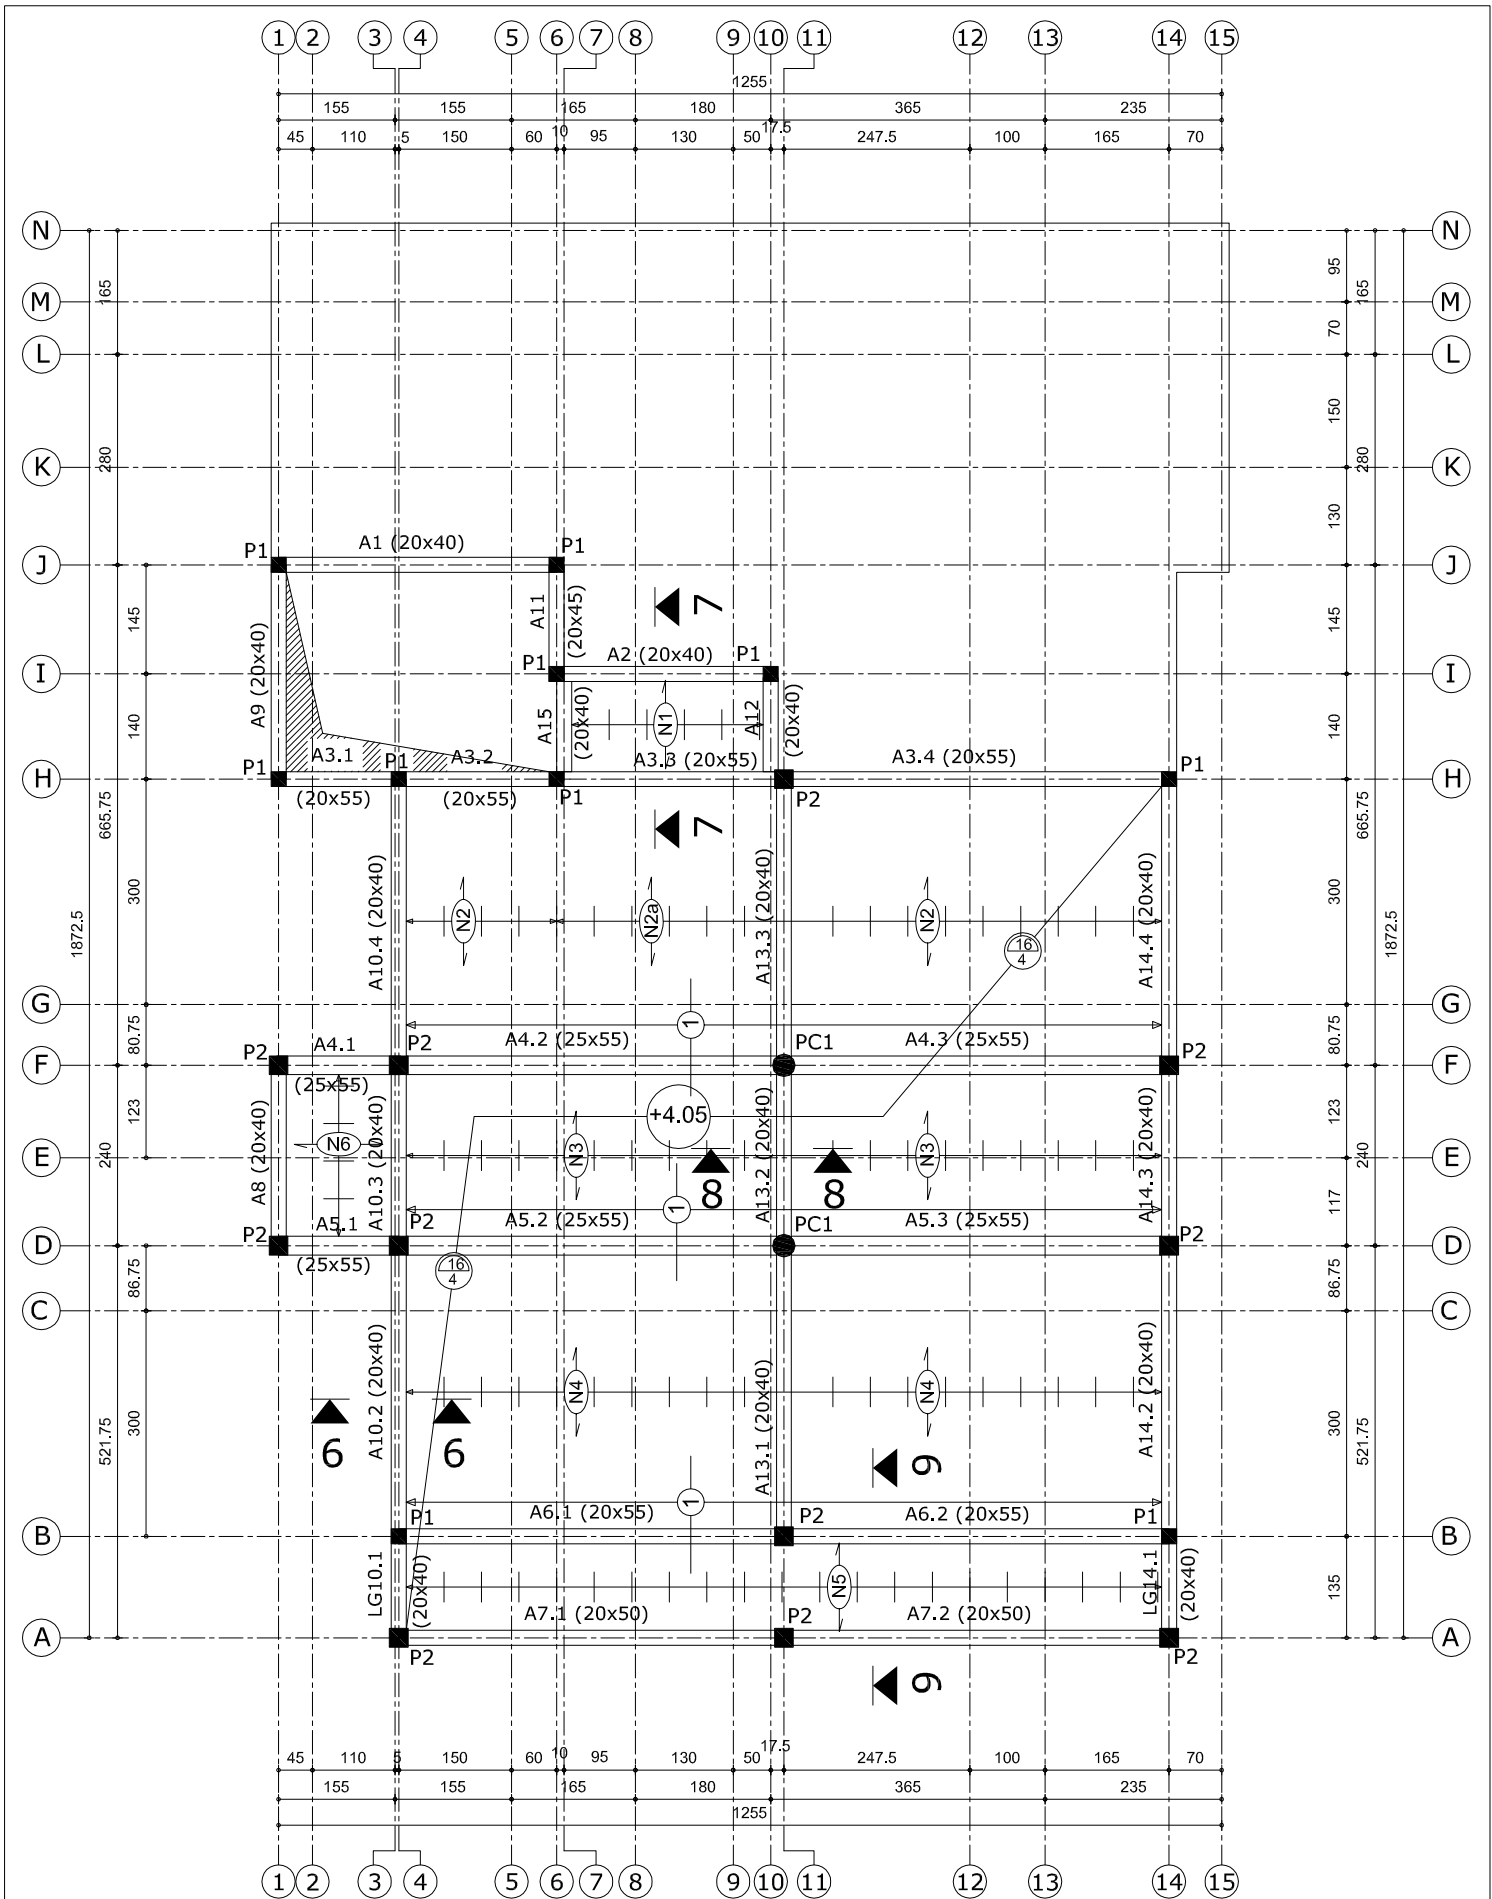


PLAN DE FERRAILLAGE P.H. R.D.C


BURKINA FASO	PROJET DE CONSTRUCTION D'UNE CANTINE AU CLUB MURAZ/OOAS		Etudes Techniques:	JUILLET 2021	GRETECH-SARL 25 38 21 62
			MAITRE D'OUVRAGE:	OOAS	
Plan : PLAN DE FERRAILLAGE P.H.R.D.C		N° Planche : PEO-OOAS-05/12		GRETECH-SARL 79 RUE 16,254 05 BP 6464 OUAGA 05 TEL. (00226) 25-38-21-62	
		Ech�lle: 1/75�			

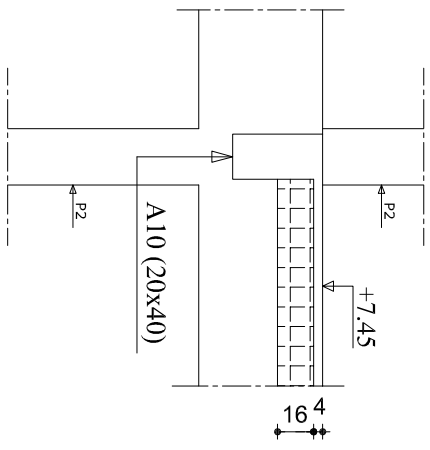


COUPE 6-6 (coffrage)
Ech. 1/25è

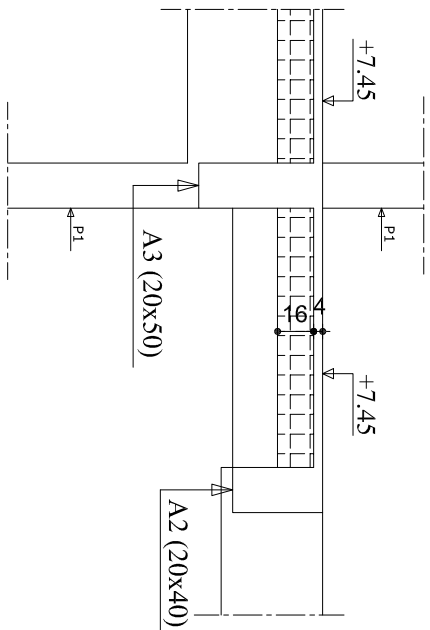


COUPE 7-7 (coffrage)
Ech. 1/25è

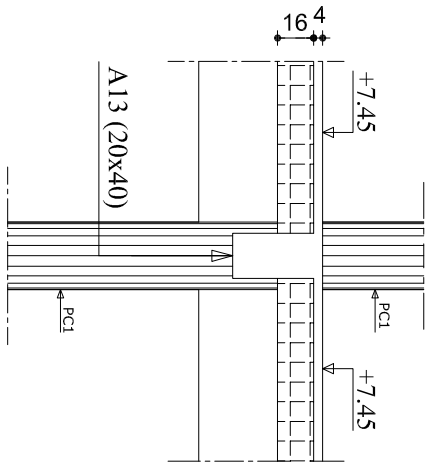


COUPE 8-8 (coffrage)
Ech. 1/25è

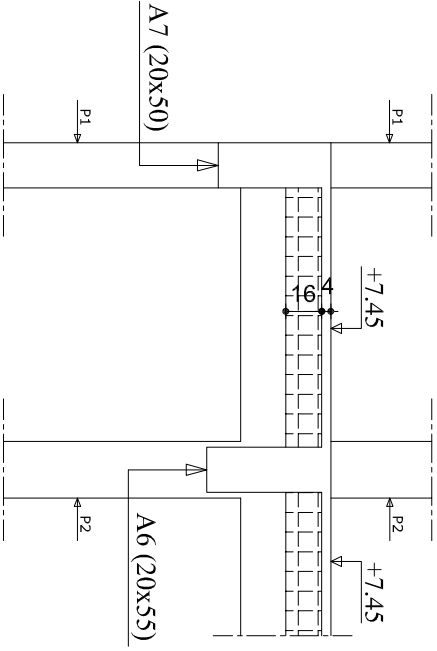

COUPE 9-9 (coffrage)
Ech. 1/25è

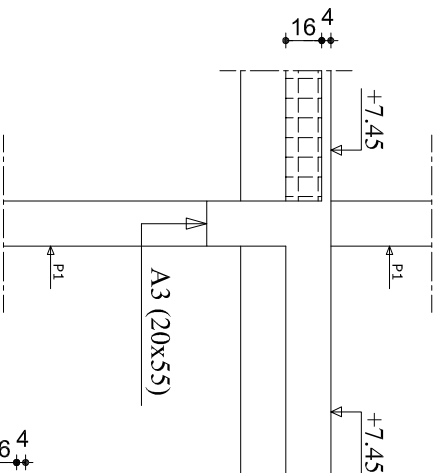

COUPE 10-10 (coffrage)
Ech. 1/25è

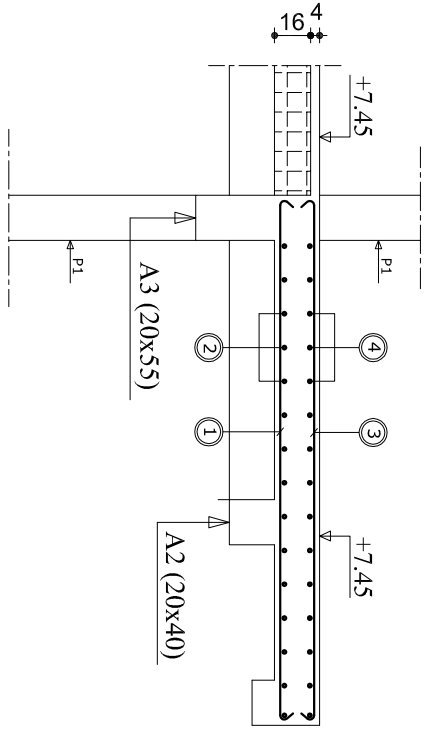

COUPE 10-10 (ferrailage)
Ech. 1/25è

TABEAU DES ACIERS

REPERE	ACIERS	ESP.	LONGUEUR	FACONNAGE
1	HA 12	15	2.60	< 2.20 > 20
2	HA 12	15	3.25	< 2.85 > 20
3	HA 10	15	2.54	< 2.20 > 17
4	HA 10	15	3.19	< 2.85 > 17

**PROJET DE CONSTRUCTION
D'UNE CANTINE AU CLUB MURAZ/OOAS**

BURKINA FASO

Etudes Techniques: JUILLET 2021 GRETECH-SARL 25 38 21 62

MAITRE D'OUVRAGE: OOAS

Plan : DETAILS PLANCHER HAUT R.D.C

N° Planche : PEO-OOAS-06/12

Echelle: 1/75è Fichier :

GRETECH-SARL 79 RUE 16,254
05 BP 6464 OUAGA 05
TEL. (00226) 25-38-21-62

COUPE SUR POUTRELLE-TYPE

DÉTAIL DU PLANCHER


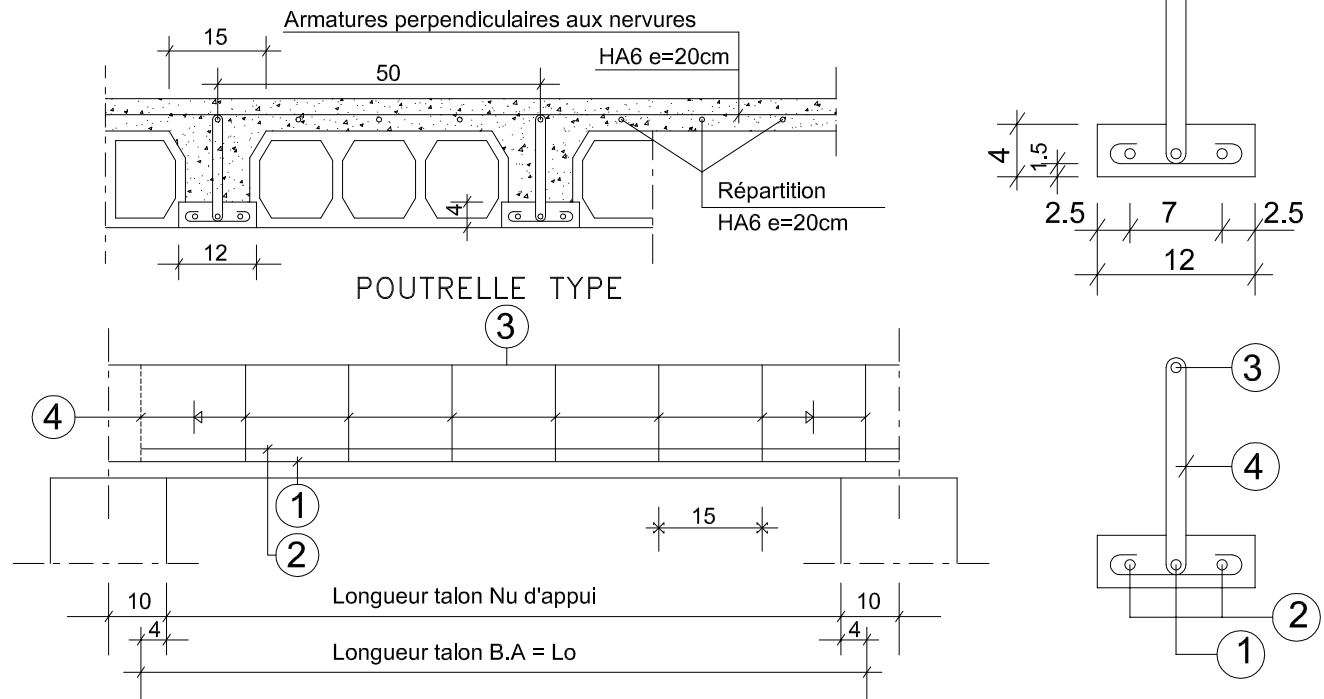


TABLEAU DE FERRAILLAGE DES NERVURES P.H.R.D.C


Réperage poutrelles	Epaisseur plancher	Nombre poutrelles	Réperage des aciers				Long. nu d'appui	Long. lo
			1	2	3	4		
N 1	16+4	06	1.40 1 HA 8x1.54	1.40 2 HA 8x1.54	1.40 1 HA 8x1.54	Etr. HA 6 L = 55 e = 15 17	1.20	1.28
N 2	16+4	14	3.80 1 HA 12x4.01	3.80 2 HA 12x4.01	3.80 1 HA 12x4.01		3.60	3.68
N 2a	16+4	06	3.80 1 HA 12x3.80	3.80 2 HA 12x3.80	3.80 1 HA 12x3.80		3.60	3.68
N 3	16+4	20	2.40 1 HA 12x4.07	2.40 2 HA 12x4.07	2.40 1 HA 12x4.07		2.20	2.28
N 4	16+4	20	3.86 1 HA 12x3.86	3.86 2 HA 12x3.86	3.86 1 HA 12x3.86		3.66	3.74
N 5	16+4	21	1.35 1 HA 8x1.49	1.35 2 HA 8x1.49	1.35 1 HA 8x1.49		1.15	1.23
N 6	16+4	05	1.60 1 HA 8x1.88	1.60 2 HA 8x1.88	1.60 1 HA 8x1.88		1.40	1.48
Châpeaux ①			0.50 20 1.20 1 HA 12x2.90					
Châpeaux ②			1.20 25 1.20 1 HA 10x2.60					

BURKINA FASO	PROJET DE CONSTRUCTION D'UNE CANTINE AU CLUB MURAZ/OOAS		Etudes Techniques:	JUILLET 2021	GRETECH-SARL 25 38 21 62
			MAITRE D'OUVRAGE:		OOAS
Plan : DETAILS NERVURES		N° Planche : PEO-OOAS-07/12		GRETECH-SARL 79 RUE 16,254 05 BP 6464 OUAGA 05 TEL. (00226) 25-38-21-62	
		Ech�lle: 1/75�	Fichier :		

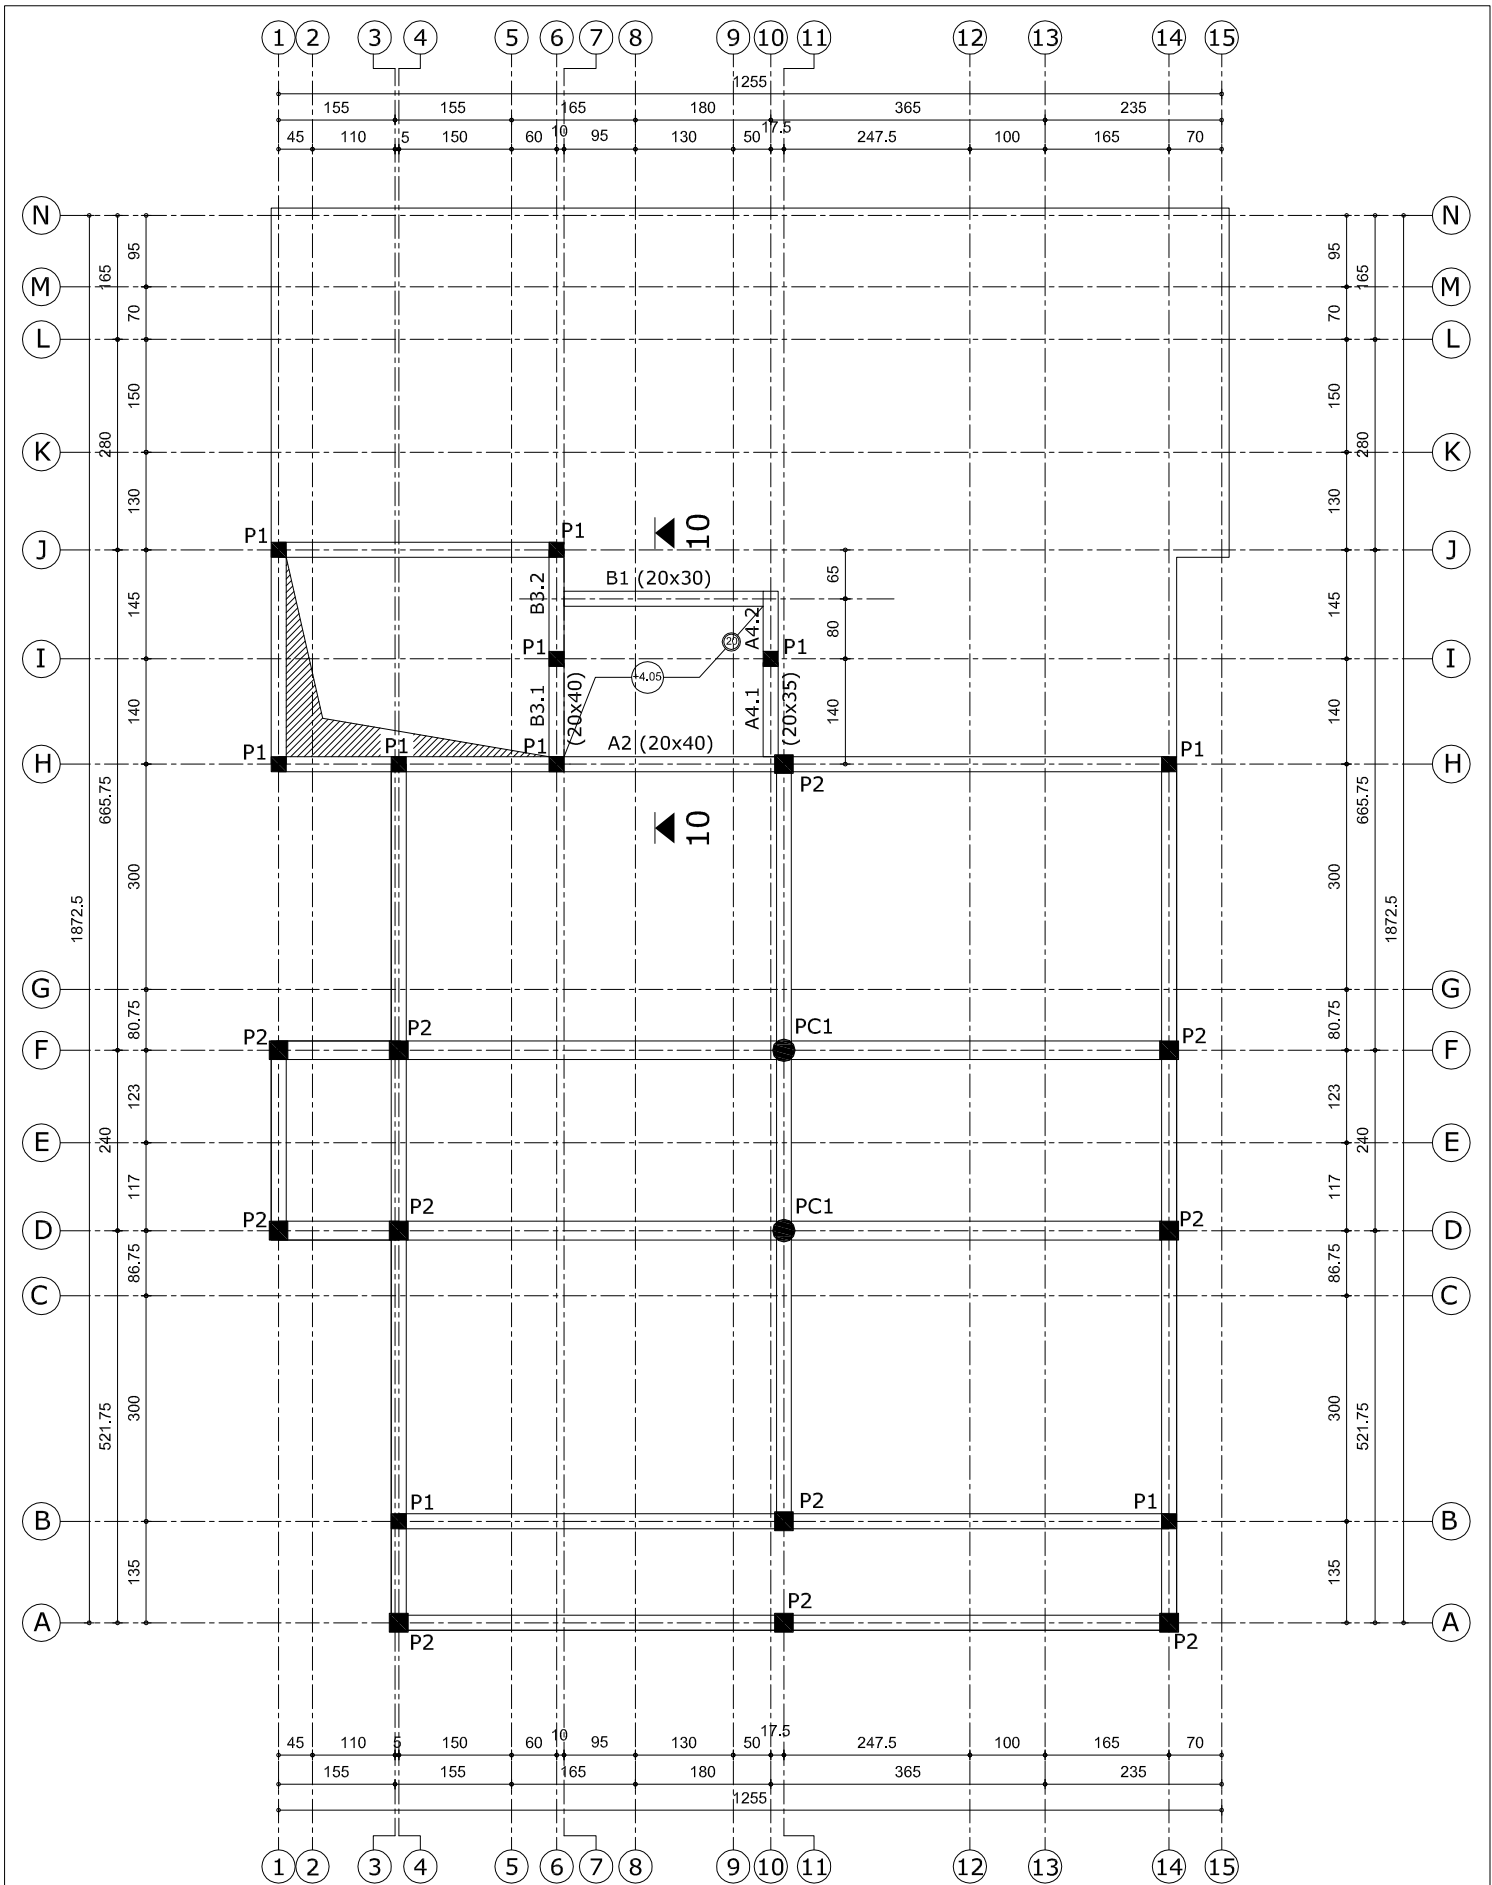


PLAN DE COFFRAGE DALLE PLEINE

BURKINA FASO	PROJET DE CONSTRUCTION D'UNE CANTINE AU CLUB MURAZ/OOAS		Etudes Techniques:	JUILLET 2021	GRETECH-SARL 25 38 21 62
			MAITRE D'OUVRAGE:		OOAS
Plan : PLAN DE COFFRAGE DALLE PLEINE NIV.+350		N° Planche : PEO-OOAS-08/12		GRETECH-SARL 79 RUE 16,254 05 BP 6464 OUAGA 05 TEL. (00226) 25-38-21-62	
		Echelle: 1/75è			

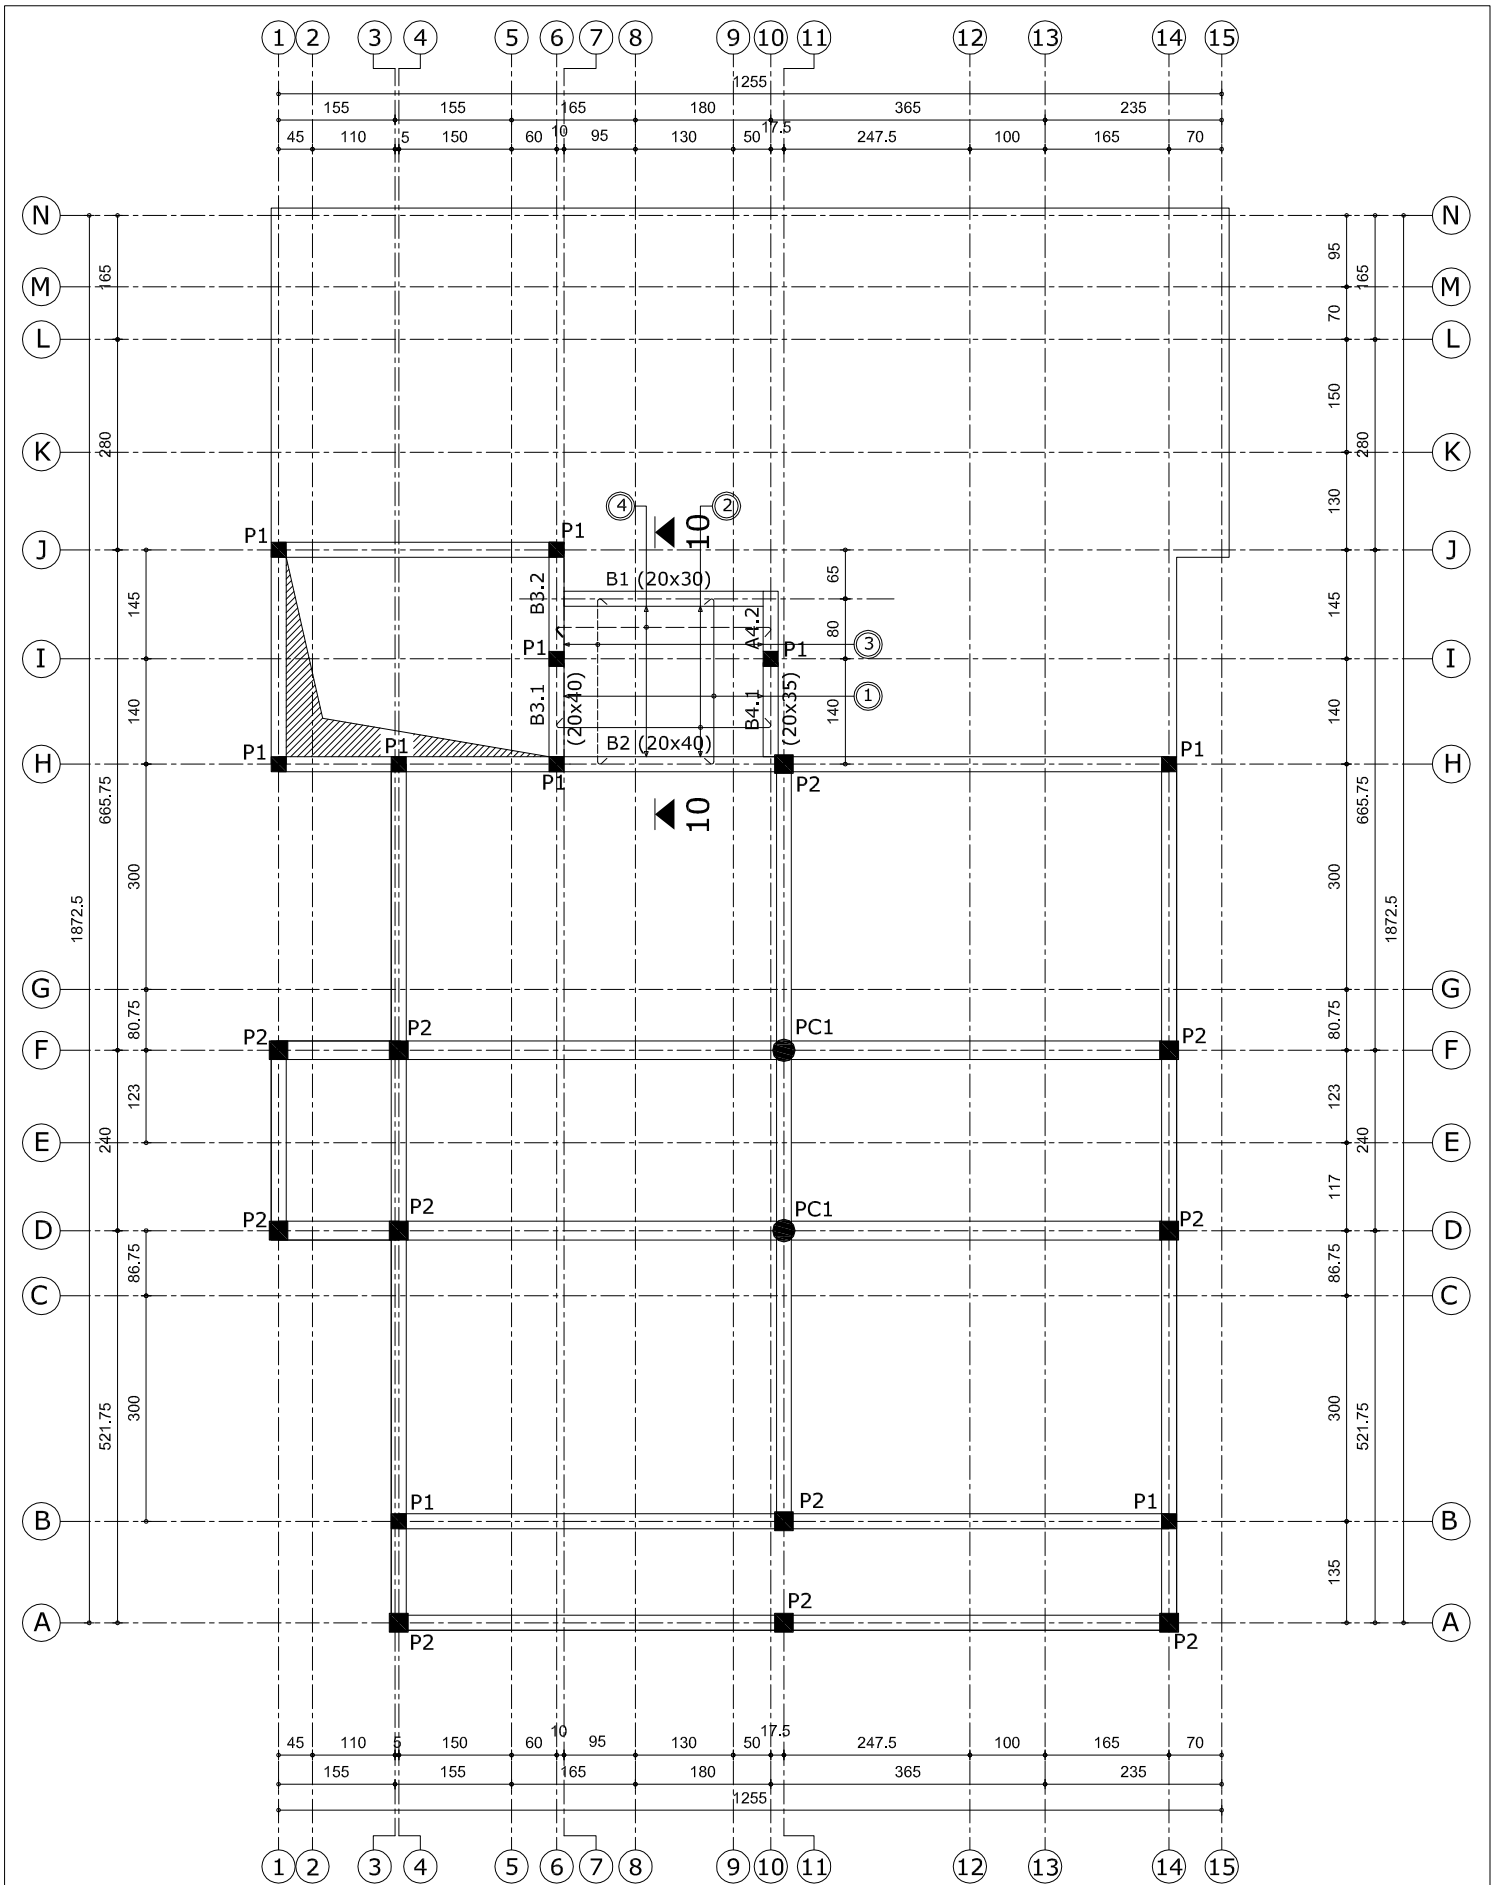

PLAN DE FERRAILLAGE DALLE PLEINE

BURKINA FASO	PROJET DE CONSTRUCTION D'UNE CANTINE AU CLUB MURAZ/OOAS		Etudes Techniques:	JUILLET 2021	GRETECH-SARL 25 38 21 62
			MAITRE D'OUVRAGE:	OOAS	
Plan : PLAN DE FERRAILLAGE DALLE PLEINE NIV.+350		N° Planche : PEO-OOAS-09/12		GRETECH-SARL 79 RUE 16,254 05 BP 6464 OUAGA 05 TEL. (00226) 25-38-21-62	
		Echèlle: 1/75è			

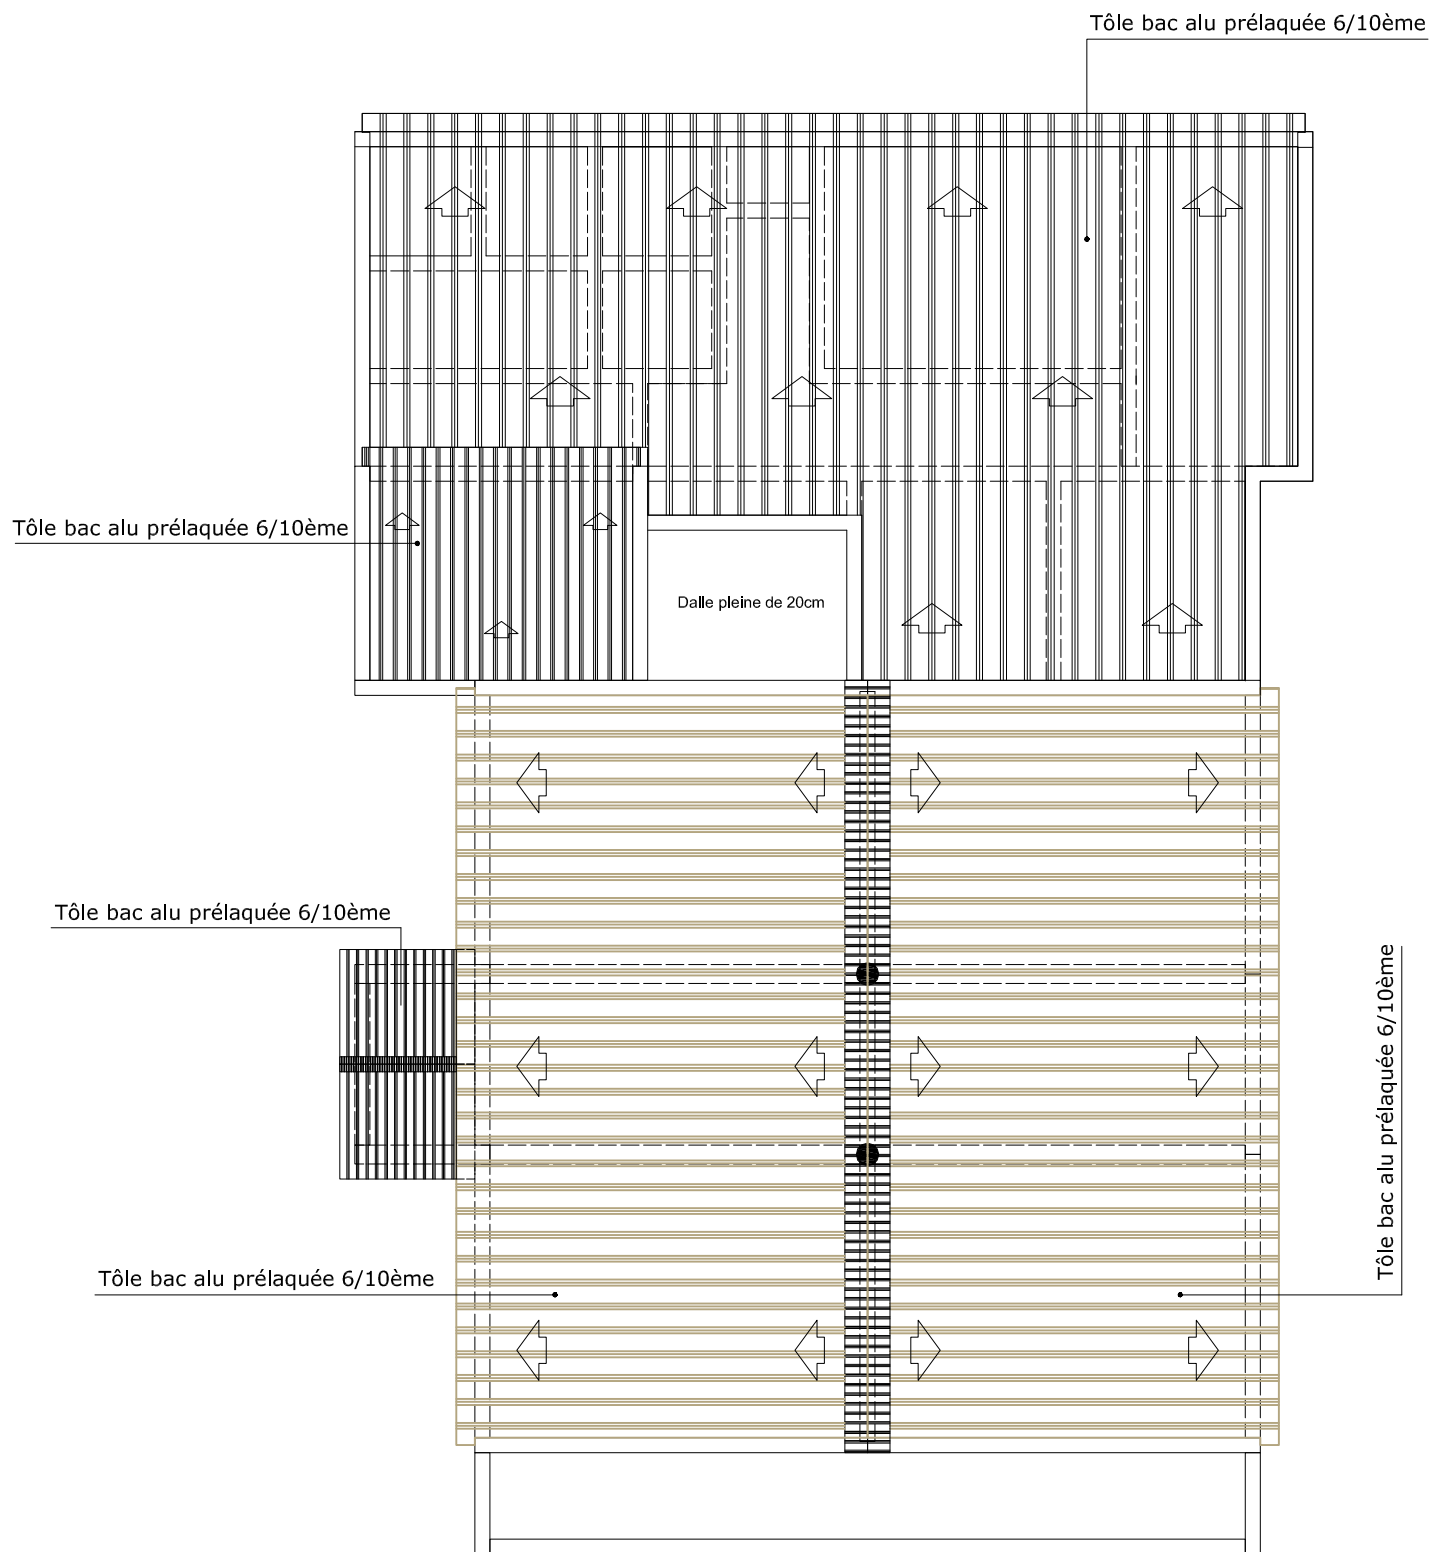

PLAN DE POSE COUVERTURE

BURKINA FASO	PROJET DE CONSTRUCTION D'UNE CANTINE AU CLUB MURAZ/OOAS		Etudes Techniques:	JUILLET 2021	GRETECH-SARL 25 38 21 62
			MAITRE D'OUVRAGE:	OOAS	
Plan : PLAN DE POSE TOITURE		N° Planche : PEO-OOAS-11/12		GRETECH-SARL 79 RUE 16,254 05 BP 6464 OUAGA 05 TEL. (00226) 25-38-21-62	
		Echelle: 1/75è	Fichier :		