




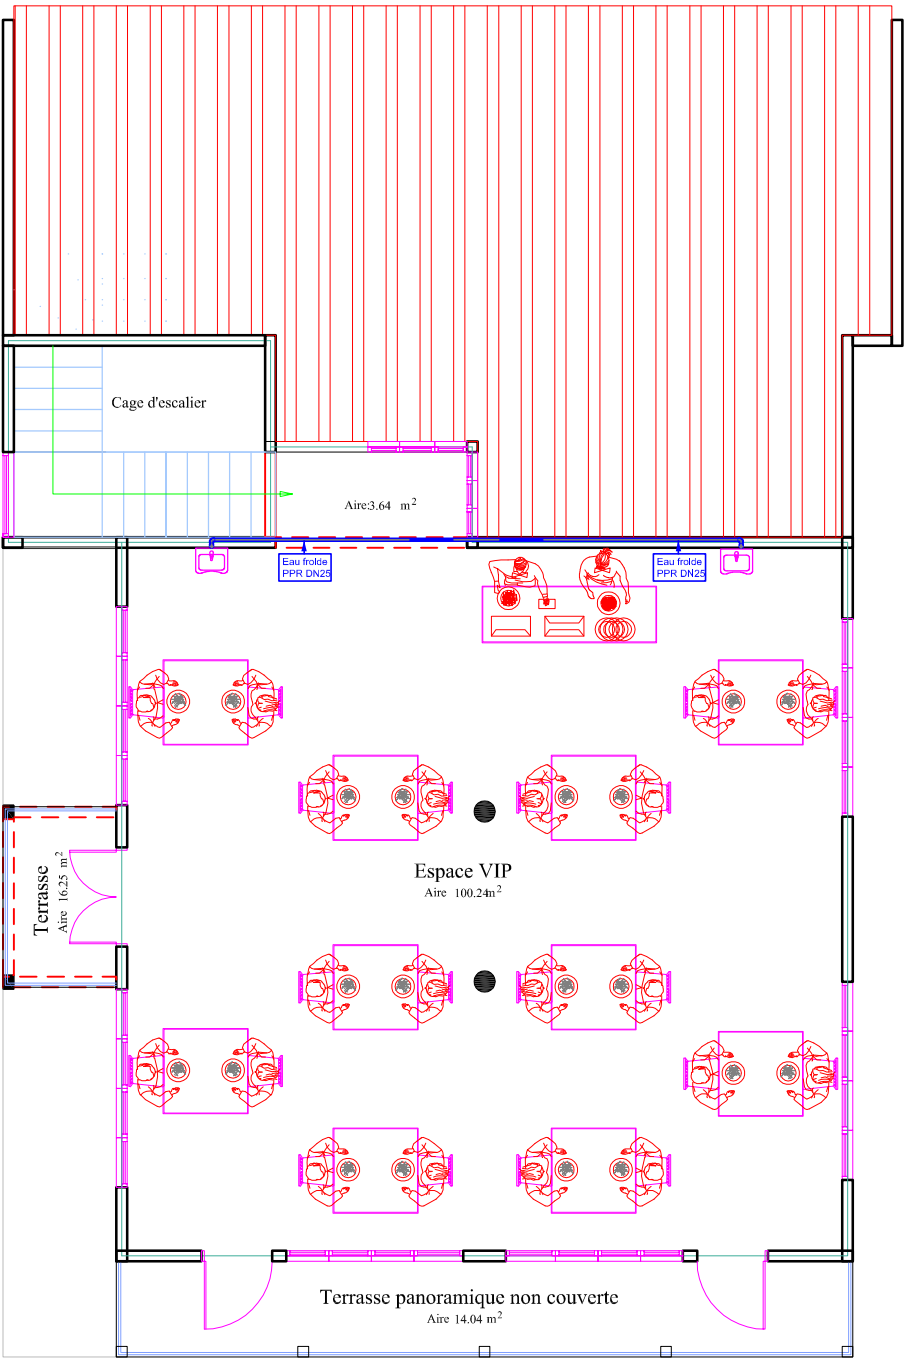









LEGENDE	
	EP EAU FROIDE EN PPR
	CM EAU FROIDE
	VANNE D'ARRET
	CLAPET ANTI-RETOUR
	REGARD EAU FROIDE



PLAN D'ALIMENTATION EN EAU DU R+1



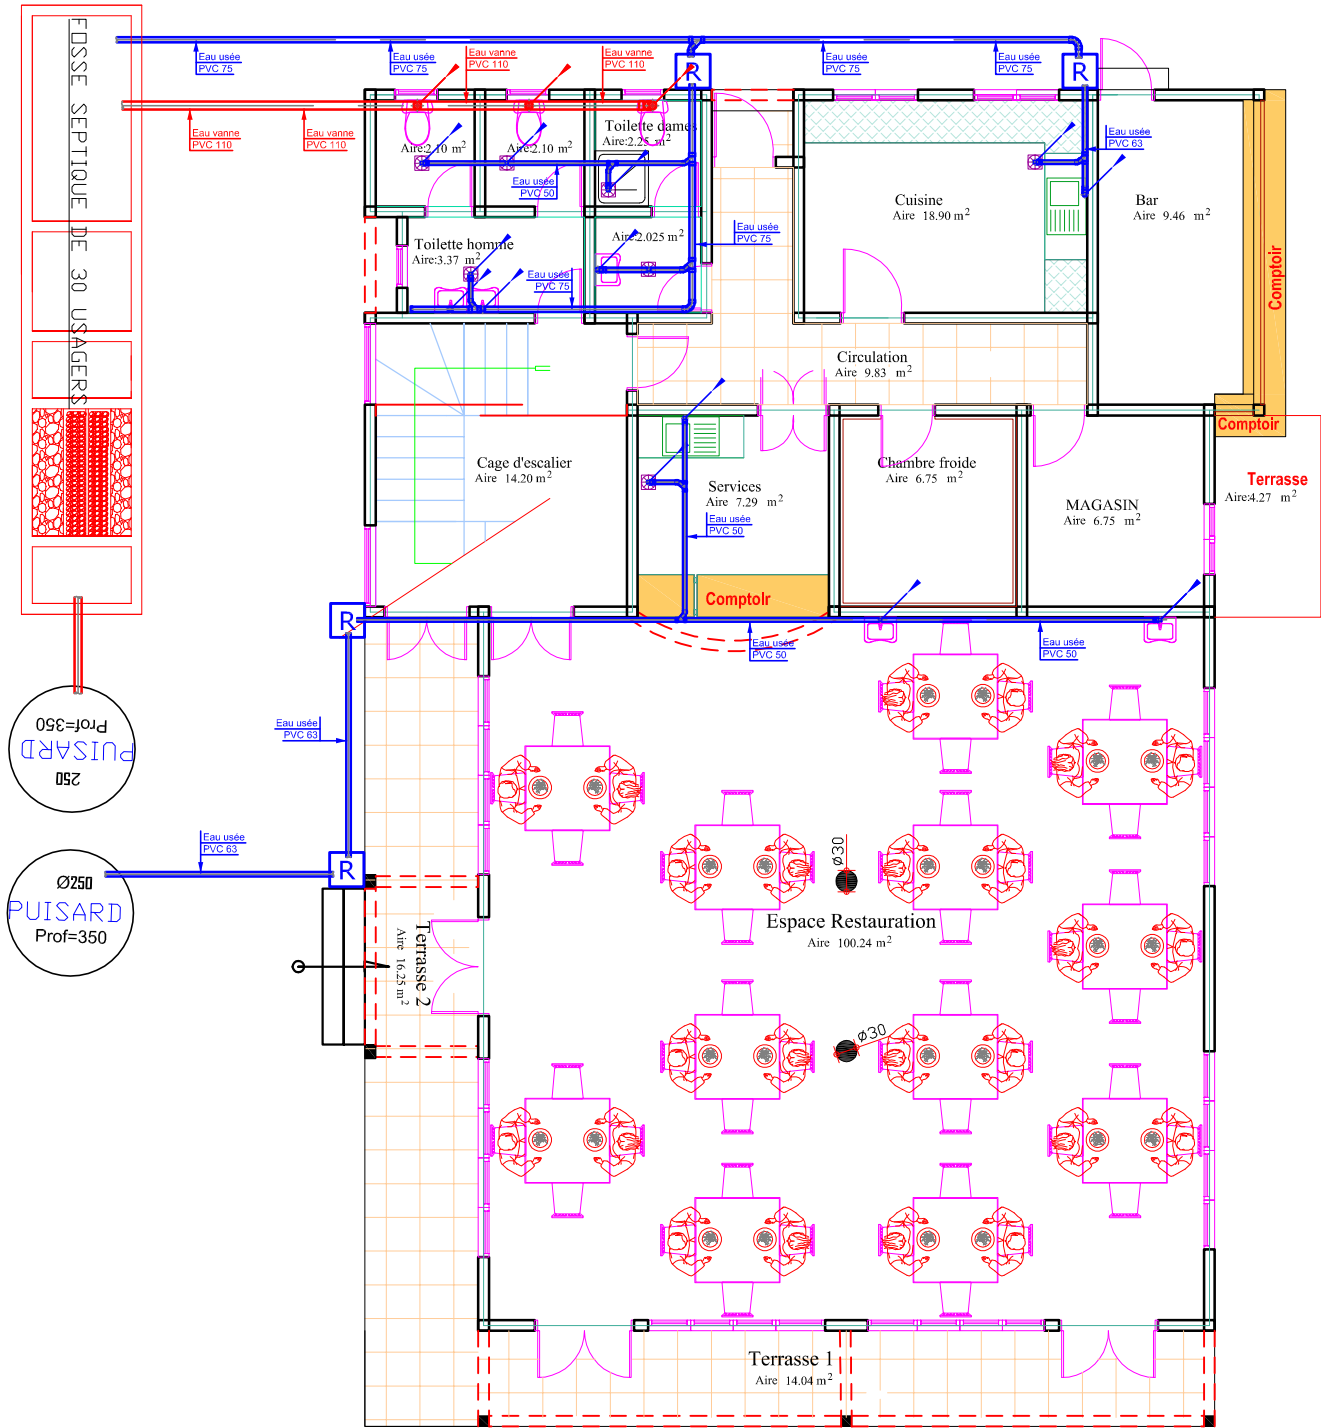


BURKINA FASO	PROJET DE CONSTRUCTION D'UNE CANTINE AU CLUB MURAZ/OOAS		Etudes Techniques:	JUILLET 2021	GRETECH-SARL 25 38 21 62
			MAITRE D'OUVRAGE:	OOAS	
Plan : PLAN D'ALIMENTATION EN EAU DU R+1		N° Planche : PLOMB-OOAS-04/06	GRETECH-SARL 79 RUE 16.254 05 BP 6464 OUAGA 05 TEL. (00226) 25-38-21-62		
		Ech�lle: 1/75�			


LEGENDE	
	EU EAU USEE PVC
	EV EAU DE VANNE PVC
	CM/CD EAU USEE PVC
	VENANT DU HAUT
	REGARD DE VISITE
	BOITE SIPHOIDE
NB: PENTE 2%	



PLAN D'EVACUATION EAUX USEES-EAUX VANNES DU RDC

BURKINA FASO	PROJET DE CONSTRUCTION D'UNE CANTINE AU CLUB MURAZ/OOAS	Etudes Techniques:	JUILLET 2021	GRETECH-SARL 25 38 21 62
		MAITRE D'OUVRAGE:	OOAS	
Plan : PLAN D'EVACUATION EAUX USEES-EAUX VANNES DU RDC	N° Planche : PLOMB-OOAS-01/06	GRETECH-SARL 79 RUE 16.254 05 BP 6464 OUAGA 05 TEL. (00226) 25-38-21-62		
	Ech�lle: 1/75� Fichier :			

LEGENDE	
	EF EAU FROIDE EN PPR
	CM EAU FROIDE
	VANNE D'ARRET
	CLAPET ANTI-RETOUR
	REGARD EAU FROIDE

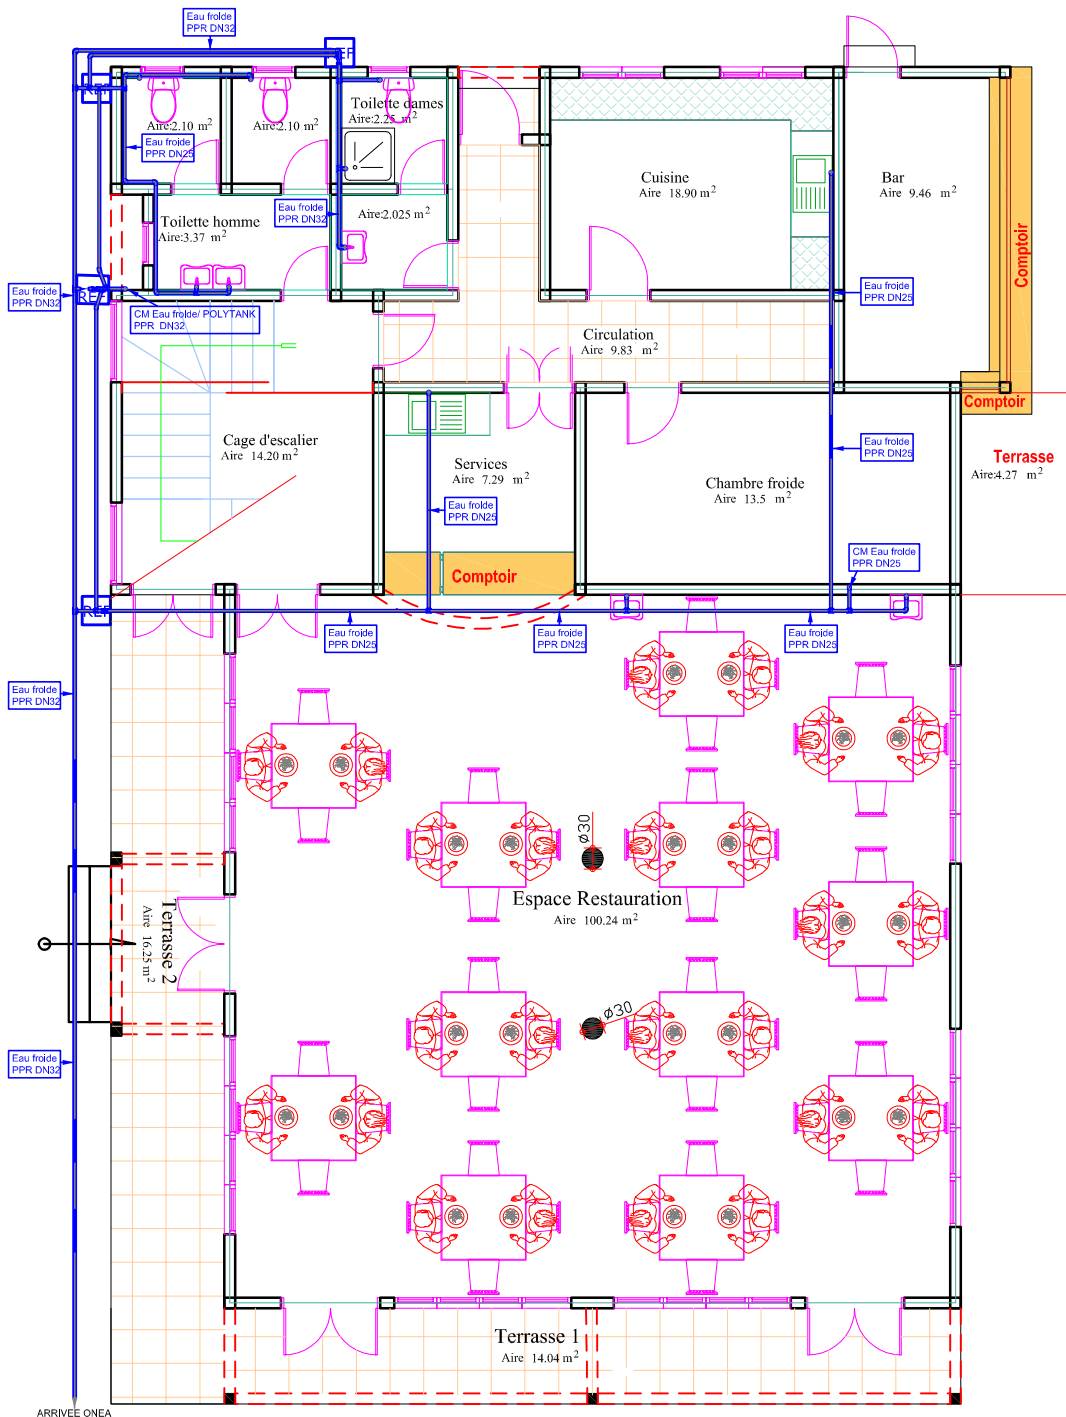


PLAN D'ALIMENTATION EN EAU DU RDC

BURKINA FASO	PROJET DE CONSTRUCTION D'UNE CANTINE AU CLUB MURAZ/OOAS		Etudes Techniques:	JUILLET 2021	GRETECH-SARL 25 38 21 62
			MAITRE D'OUVRAGE:	OOAS	
Plan : PLAN D'ALIMENTATION EN EAU DU RDC		N° Planche : PLOMB-OOAS-03/06		GRETECH-SARL 79 RUE 16.254 05 BP 6464 OUAGA 05 TEL. (00226) 25-38-21-62	
		Echelle: 1/75è Fichier :			





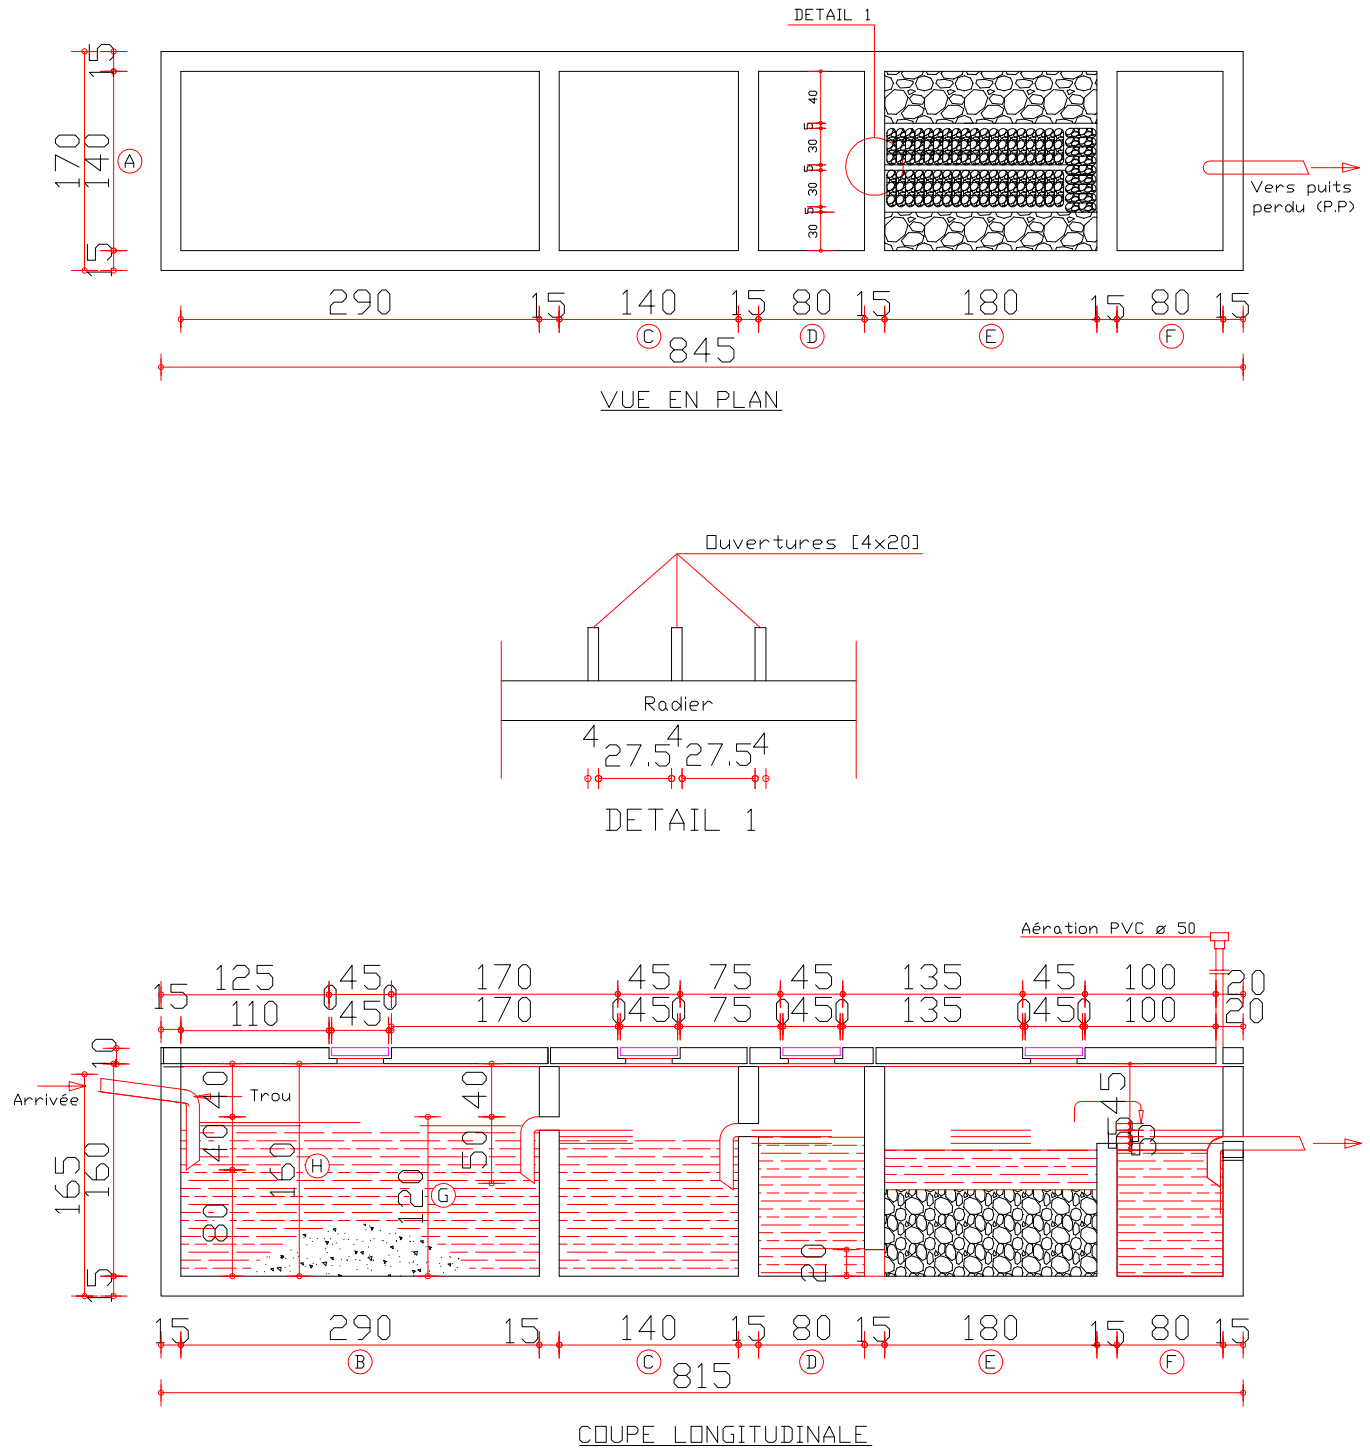

Nombres d'utilisateurs	COTES VARIANTES							PUITS PERDU	
	A	B	C	D	E	F	G	Ø	Prf
4	90	180	90	60	80	60	100	150	200
8	100	225	100	60	80	60	100	150	250
10	125	250	125	60	100	60	100	150	250
20	135	270	135	80	160	80	120	200	300
30	140	290	140	80	180	80	130	250	300
40	180	360	180	80	190	80	120	200	300
60	150	350	150	80	200	80	150	250	300
100	200	400	200	80	265	80	150	300	300


FOSSE SEPTIQUE DE 30 USAGERS



BURKINA FASO	PROJET DE CONSTRUCTION D'UNE CANTINE AU CLUB MURAZ/OOAS		Etudes Techniques:	JUILLET 2021	GRETECH-SARL 25 38 21 62
			MAITRE D'OUVRAGE:	OOAS	
Plan : DETAILS FOSSE SEPTIQUE		N° Planche :	GRETECH-SARL 79 RUE 16.254 05 BP 6464 OUAGA 05 TEL. (00226) 25-38-21-62		
		Echelle: 1/40è			

LEGENDE


	EU	EAU USEE PVC
	EV	EAU DE VANNE PVC
	CM/CD	EAU USEE PVC
	VENANT DU HAUT	
	REGARD DE VISITE	
	BOITE SIPHOIDE	
NB: PENTE 2%		

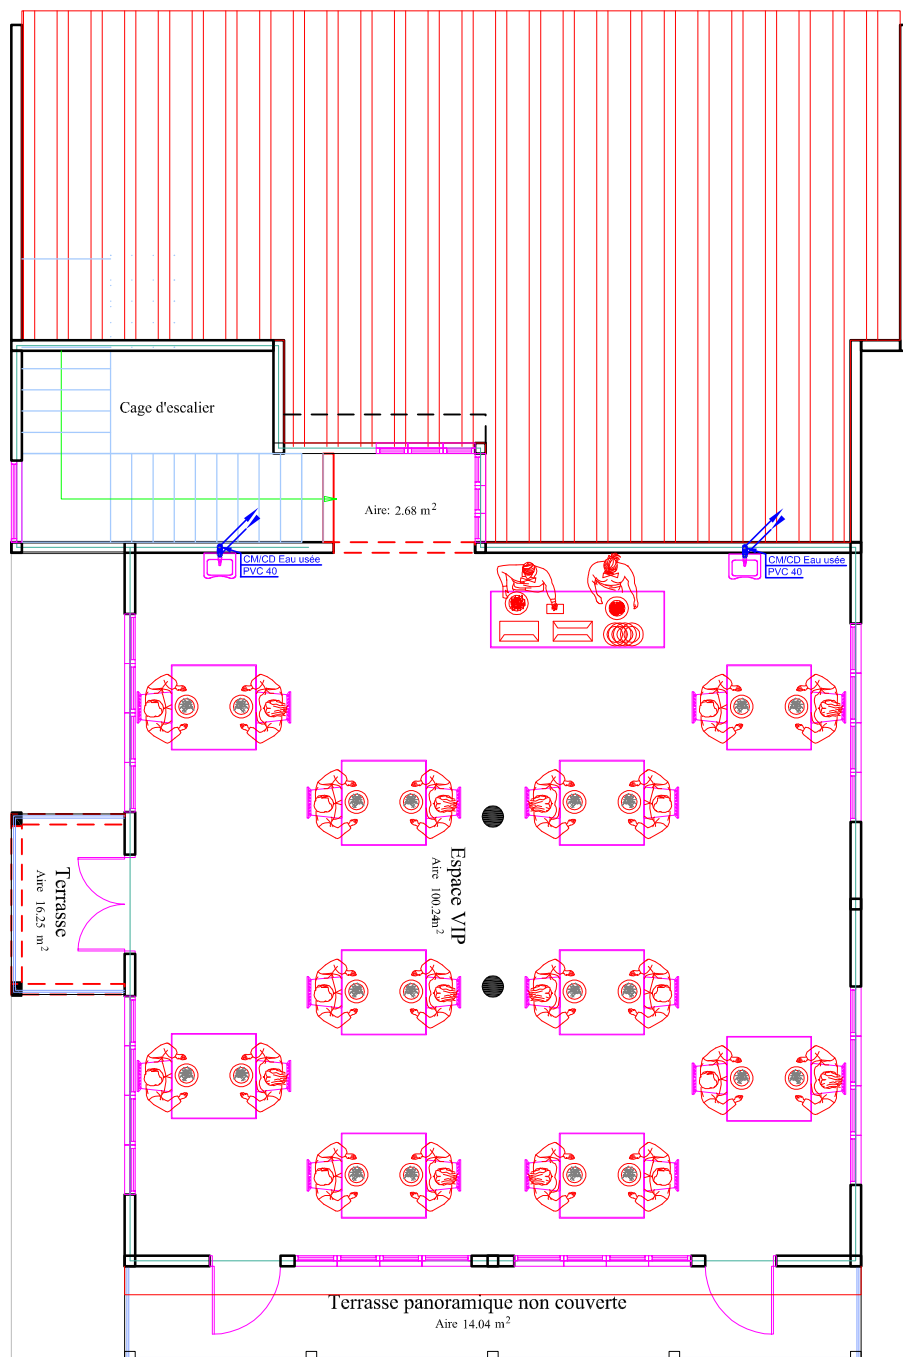



PLAN D'EVACUATION EAUX USEES-EAUX VANNES DU R+1

BURKINA FASO	PROJET DE CONSTRUCTION D'UNE CANTINE AU CLUB MURAZ/OOAS		Etudes Techniques:	JUILLET 2021	GRETECH-SARL 25 38 21 62
			MAITRE D'OUVRAGE:	OOAS	
Plan : PLAN D'EVACUATION EAU USEES-EAUX VANNES DU R+1		N° Planche : PLOMB-OOAS-02/06	GRETECH-SARL 79 RUE 16.254 05 BP 6464 OUAGA 05 TEL. (00226) 25-38-21-62		
		Echelle: 1/75è			

COUPE A-A

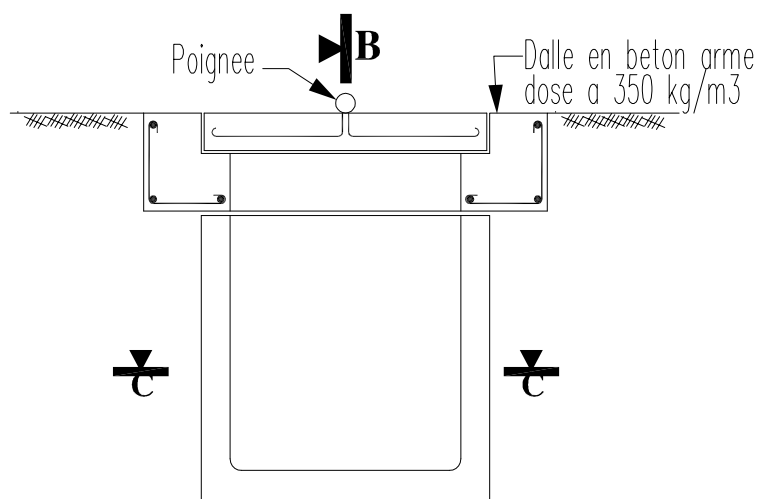

COUPE B-B

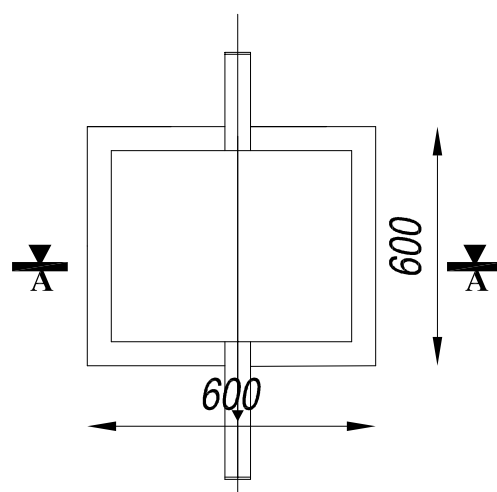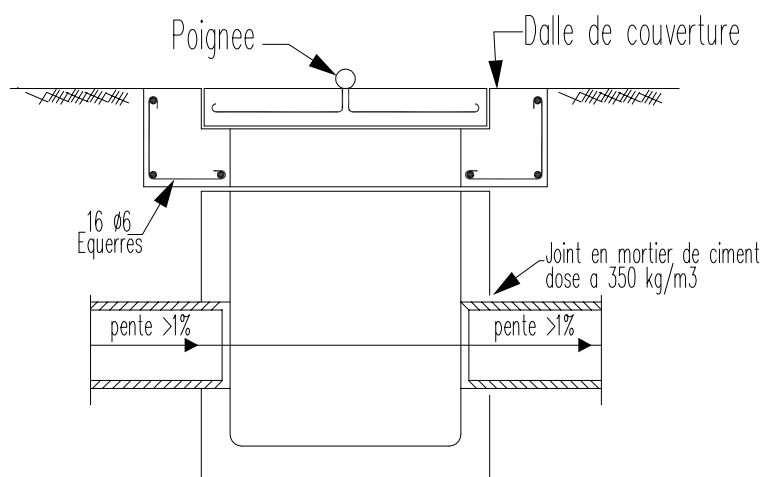

VUE EN PLAN

BURKINA FASO	PROJET DE CONSTRUCTION D'UNE CANTINE AU CLUB MURAZ/OOAS		Etudes Techniques:	JUILLET 2021	GRETECH-SARL 25 38 21 62
			MAITRE D'OUVRAGE:	OOAS	
Plan : DETAILS DE REGARD		N° Planche : PLOMB-OOAS-06/06	GRETECH-SARL 79 RUE 16.254 05 BP 6464 OUAGA 05 TEL. (00226) 25-38-21-62		
		Echelle: 1/40è			