


PLAN DE VENTILATION ET DE CLIMATISATION DU RDC

BURKINA FASO		PROJET DE CONSTRUCTION		Etudes Techniques:	
PLAN DE VENTILATION ET DE CLIMATISATION DU RDC		D'UNE CANTINE AU CLUB MURAZ/00AS		MÂTRE D'OUVRAGE:	
Plan :		N° Planchette :		JUILLET 2021	
CLIMATISATION DU RDC		Elec-00AS-05/08		GRETECH SARL	
		Echelle: 1/75è		Fichier :	
				79 RUE 16.254	
				05 BP 6464 DIAGA 05	
				TEL: (00226) 25-38-21-62	

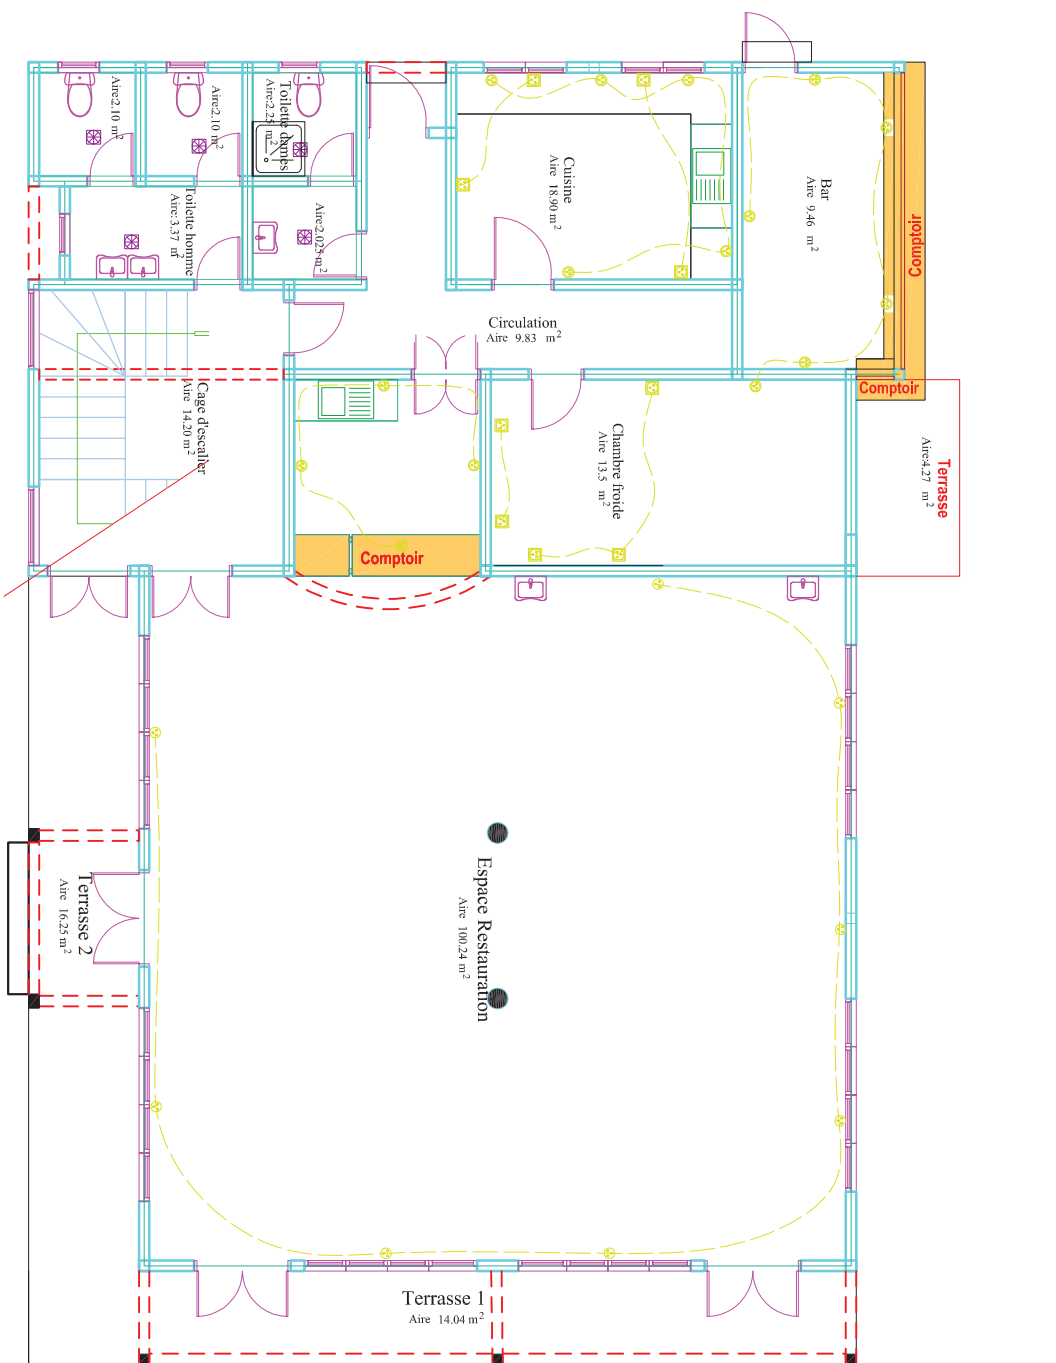

LEGENDE ELECTRICITE.


PRISE DE COURANT ETANCHE

PRISE DE COURANT 2P+ TERRE

PRISE DE COURANT 3P+ TERRE

PLAN DE PRISE DU RDC

BURKINA FASO		PROJET DE CONSTRUCTION		Etu des	
PLAN DE PRISE DU RDC		D'UNE CANTINE AU CLUB MURAZ/00AS		Techniques:	
Plan :		N° Planche : Elec-00AS-03/08		JUILLET 2021	
PLAN DE PRISE DU RDC		Echelle: 1/75è		Fichier :	
		GRETECH-SARL		GRETECH-SARL	
		79 RUE 16254		05 BP 6464 DJAGA 05	
				TEL. (00226) 25-38-21-66	

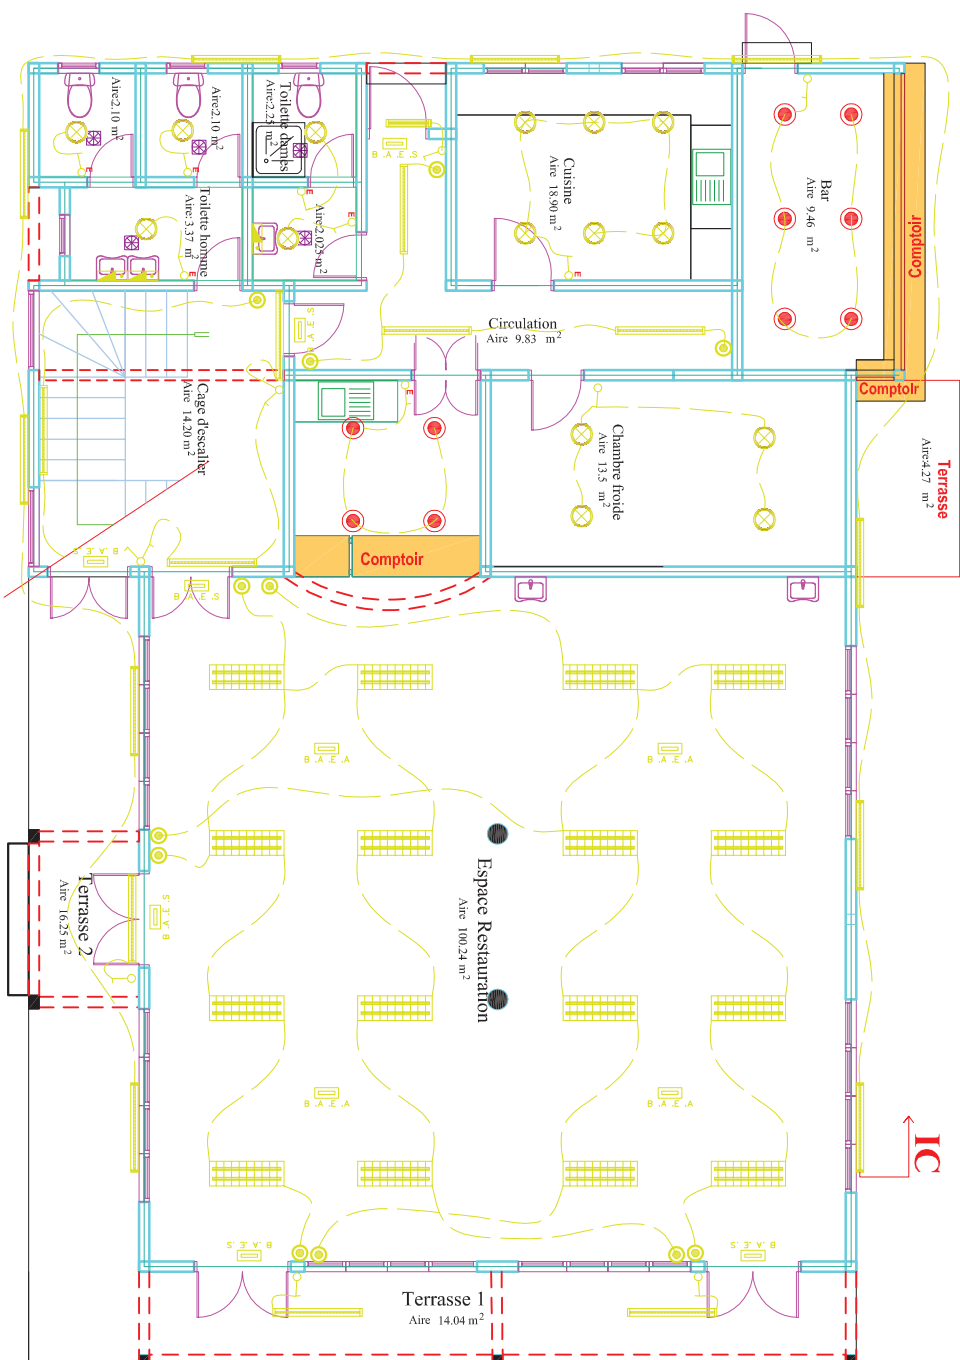

LEGENDE ELECTRICITE	
	LAMPE NEON DE 120
	LAMPE NEON DE 120 ETANCHE
	LAMPE NEON DE 60
	LAMPE A GRILLE DUO DE 120
	BLOC AUTONOME D'ECLAIRAGE DE SECURITE
	BLOC AUTONOME D'ECLAIRAGE D'AMBIANCE
	INTERRUPTEUR SIMPLE ALLUMAGE
	INTERRUPTEUR SIMPLE ALLUMAGE ETANCHE
	INTERRUPTEUR VA ET VENT
	HUBLOT ETANCHE
	BOUTON POUSSOIR
	APPLIQUE SANITAIRE
	SPOT LUMINEUX

PLAN D'ECLAIRAGE DU RDC

Plan : BURKINA FASO

PROJET DE CONSTRUCTION D'UNE CANTINE AU CLUB MURAZ/00AS

N° Planche : Elec-00AS-01/08

GRETECH-SARL

79 RUE 16254
05 BP 6464 DIAGA 05
TEL. (00226) 25-38-21-66


PLAN D'ECLAIRAGE DU RDC

Echelle: 1/75è

Fichier :

Etudes Techniques: JULIET 2021

MATRE D'OUVRAGE: 00AS

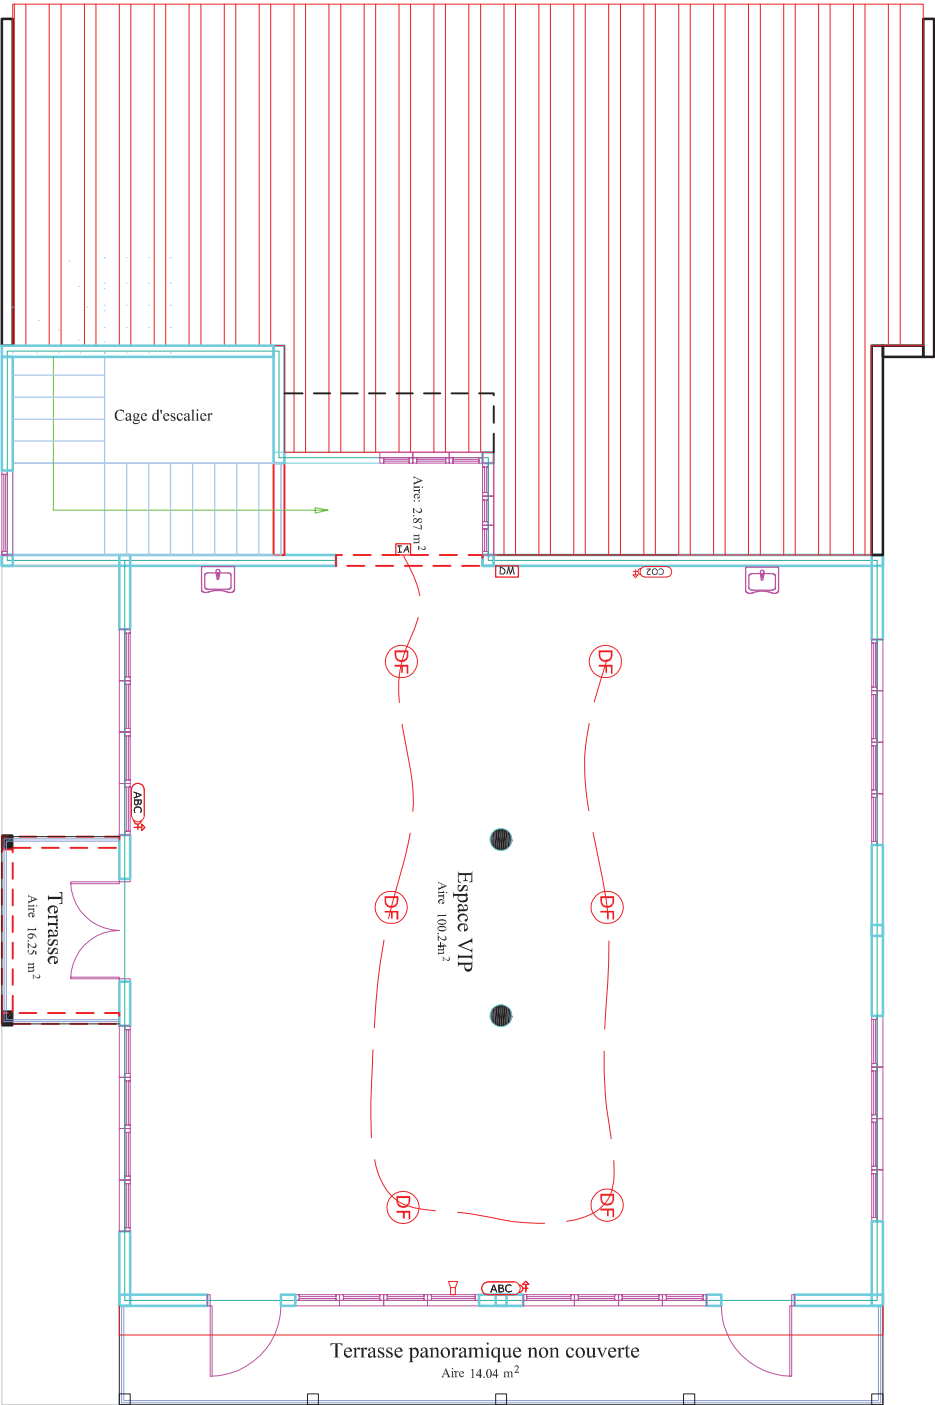

LEGENDE ELECTRICITE

INDICATEUR D'ACTION

DECLENCHEUR MANUEL

DIFFUSEUR SONORE

EXTINCTEUR PORTATIF Co₂ DE 2KG

EXTINCTEUR PORTATIF A POUDRE POLYVALENT DE 6KG



DETECTEUR DE FUMEE

COFFRET DETECTION INCENDIE

PLAN DE SECURITE INCENDIE DU R+1

BURKINA FASO		PROJET DE CONSTRUCTION	
PLAN DE SECURITE INCENDIE DU RDC		D'UNE CANTINE AU CLUB MURAZ/00AS	
Plan :	N° Planché :	Elec-00AS-08/08	
Echelle: 1/75e		Fichier :	
GRETECH-SARL		GRETECH-SARL	
79 RUE 16.254		JUILLET 2021	
05 BP 6464 DIAGA 05		25 38 21 62	
TEL. (00226) 25-38-21-62		00AS	

LEGENDE ELECTRICITE

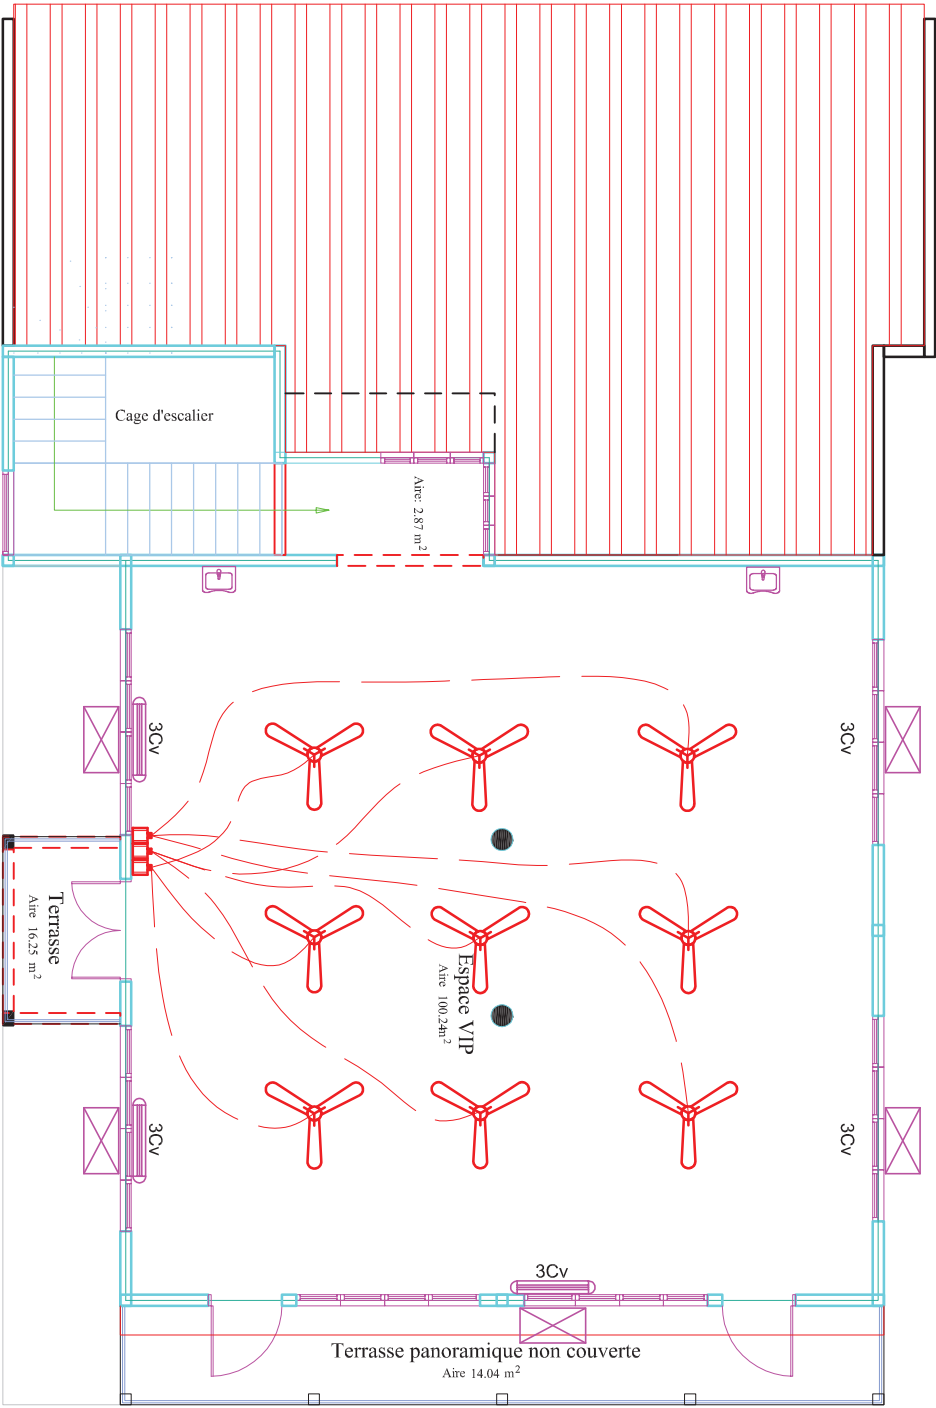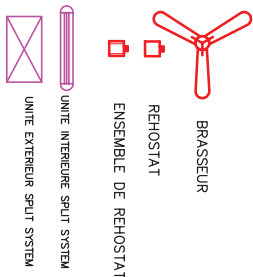

PLAN DE VENTILATION ET DE CLIMATISATION DU R+1


BURKINA FASO		PROJET DE CONSTRUCTION D'UNE CANTINE AU CLUB MURAZ/OOAS		Etudes Techniques:		JUILLET 2021		GRETECH-SARL 25 38 21 62	
				MAITRE D'OUVRAGE:		OOAS			
Plan : PLAN DE VENTILATION ET DE CLIMATISATION DU R+1		N° Planche : Elec-00AS-06/08						GRETECH-SARL 79 RUE 16254 05 BP 6464 DIAGA 05 TEL. (00226) 25-38-21-62	
		Echelle: 1/75è		Fichier :					

LEGENDE ELECTRICITE

PRISE DE COURANT ETANCHE

PRISE DE COURANT 2P+ TERRE


PRISE DE COURANT 3P+ TERRE

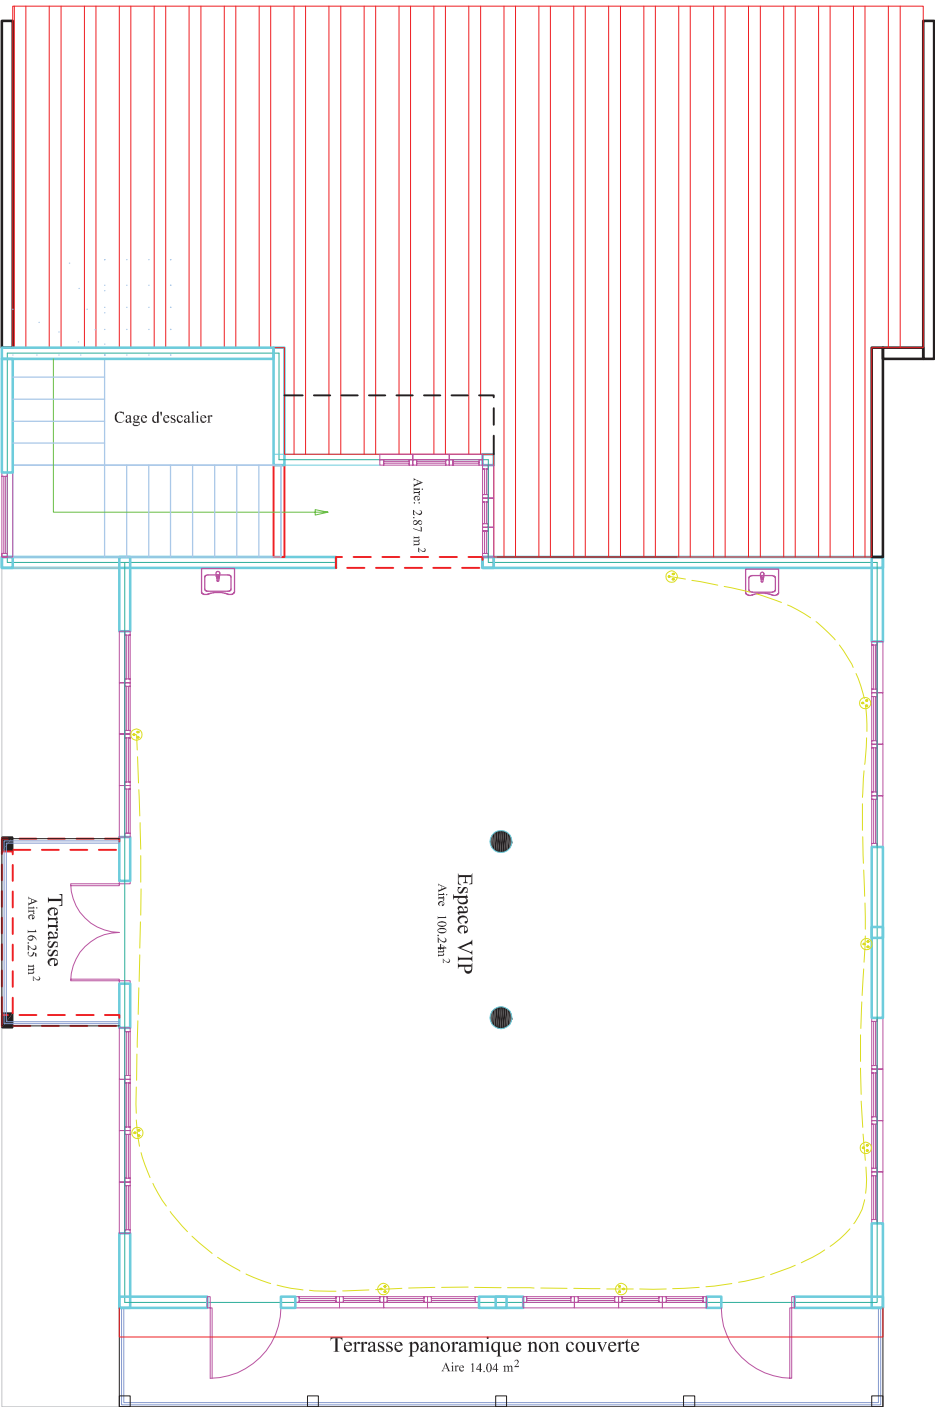

PLAN DE PRISE DU R+1

BURKINA FASO		PROJET DE CONSTRUCTION D'UNE CANTINE AU CLUB MURAZ/OOAS		Etudes Techniques:		JUILLET 2021		GRETECH-SARL 25 38 21 62	
Plan : PLAN DE PRISE DU RDC				N° Planchette : Elec-00AS-04/08		GRETECH-SARL 79 RUE 16,254 05 BP 6464 DJAGA 05 TEL. (00226) 25-38-21-62			
				Echelle: 1/75è					
				MÂTRE D'OUVRAGE:		OOAS			

	LAMPE NEON DE 120
	LAMPE NEON DE 120 ETANCHE
	LAMPE NEON DE 60
	LAMPE A GRILLE DUO DE 120
	BLOC AUTONOME D'ECLAIRAGE DE SECURITE
	BLOC AUTONOME D'ECLAIRAGE D'AMBIANCE
	INTERRUPTEUR SIMPLE ALLUMAGE
	INTERRUPTEUR VA ET VIENT
	HUBLOT ETANCHE
	BOUTON POUSOIR
	APPLIQUE SAINITAIRE
	SPOT LUMINEUX

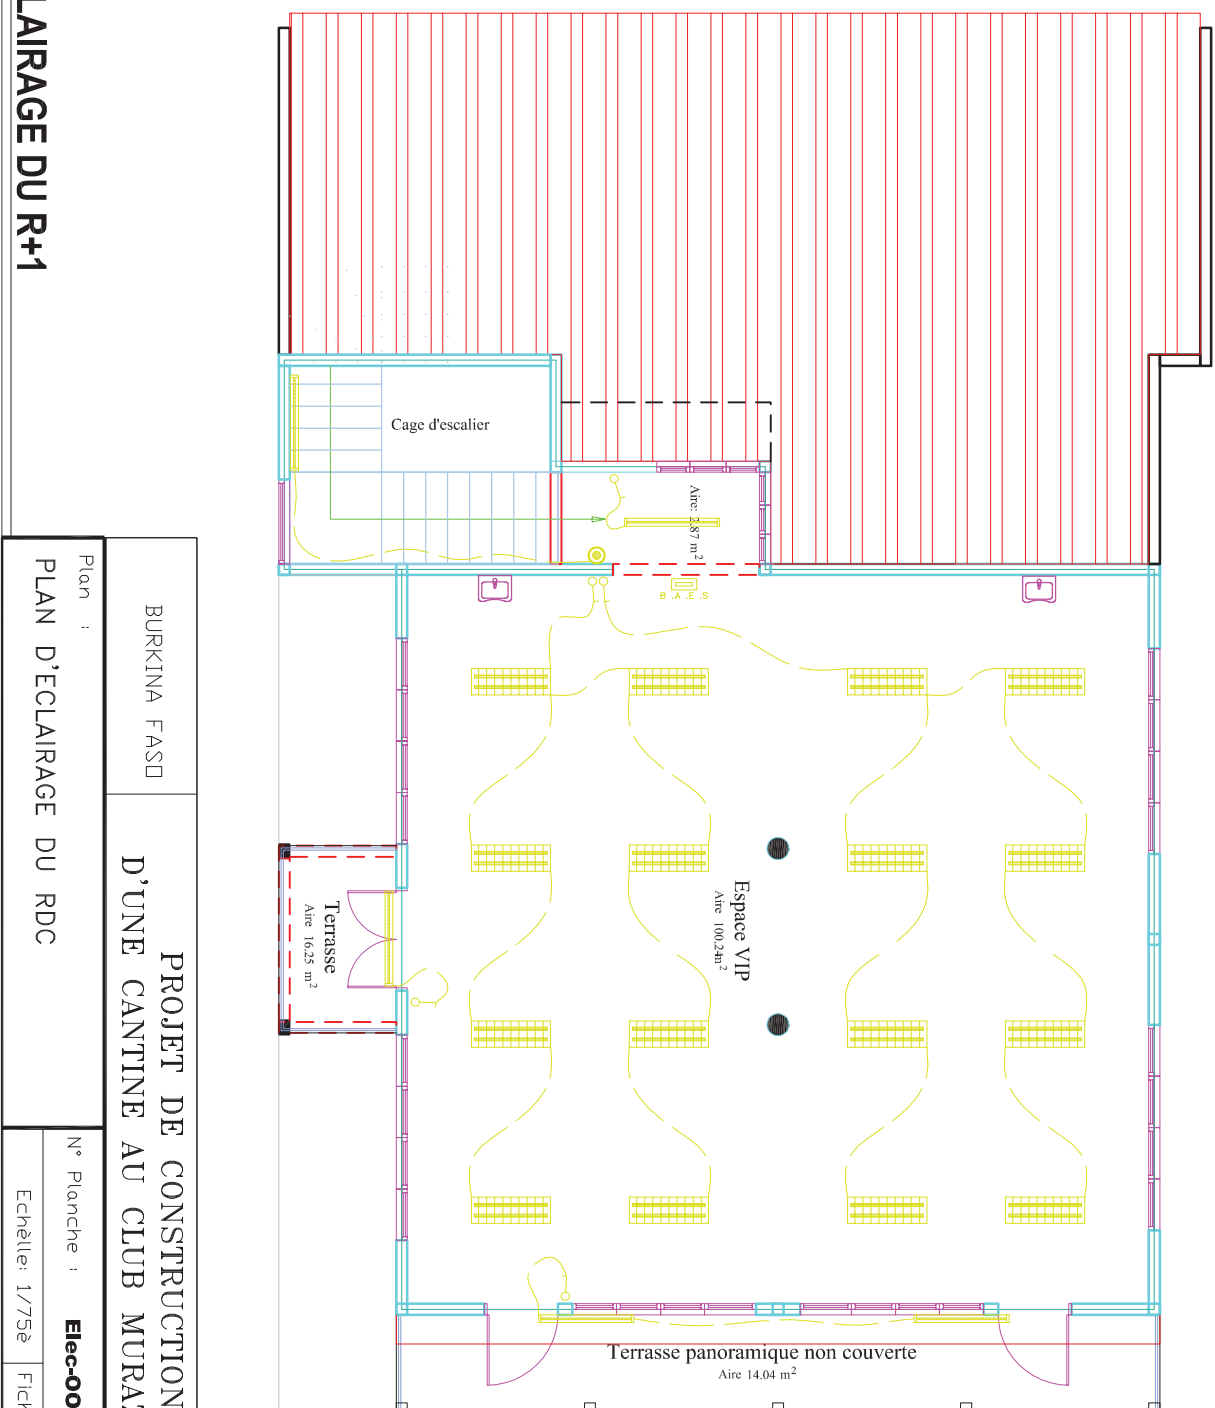

BURKINA FASO	PROJET DE CONSTRUCTION D'UNE CANTINE AU CLUB MURAZ/OOAS	
Plan : PLAN D'ECLAIRAGE DU RDC	N° Planche :	Elec-00AS-02/08
	Echelle: 1/75è	Fichier :

PROJET DE CONSTRUCTION D'UNE CANTINE AU CLUB MURAZ/OOAS	
N° Planche :	Elec-00AS-02/08
Echelle: 1/75e	Fichier :

N° Planche :	Elec-00AS-02/08
Echelle: 1/75è	Fichier :

lanche : **Elec-00AS-02/08**

Echelle: 1/75è	Fichier :
----------------	-----------

-00AS-02/08

Etudes Techniques:	JULIET 2021	GRETECH-SARL 25 38 21 62
MAITRE D'OUVRAGE:	OOAS	


79 RUE 16,554
05 BP 6464 DIANG 05
TEL (00262) 25-38-21-6

études techniques	JULIET 2021	GRETECH-SARL 25 38 21 62
MAITRE D'OUVRAGE	OOAS	

79 RUE 16,554
05 BP 664, DUVIGY 05
TEL. (00226) 23-38-21-6

GRETECH S.R.L.
79 RUE 16,254
05 BP 6464 DUAGA 05
TEL. (00226) 25-38-21-6

79 RUE 16.254
05 BP 6464 DUAGA 05
TEL. (00226) 25-38-21-6

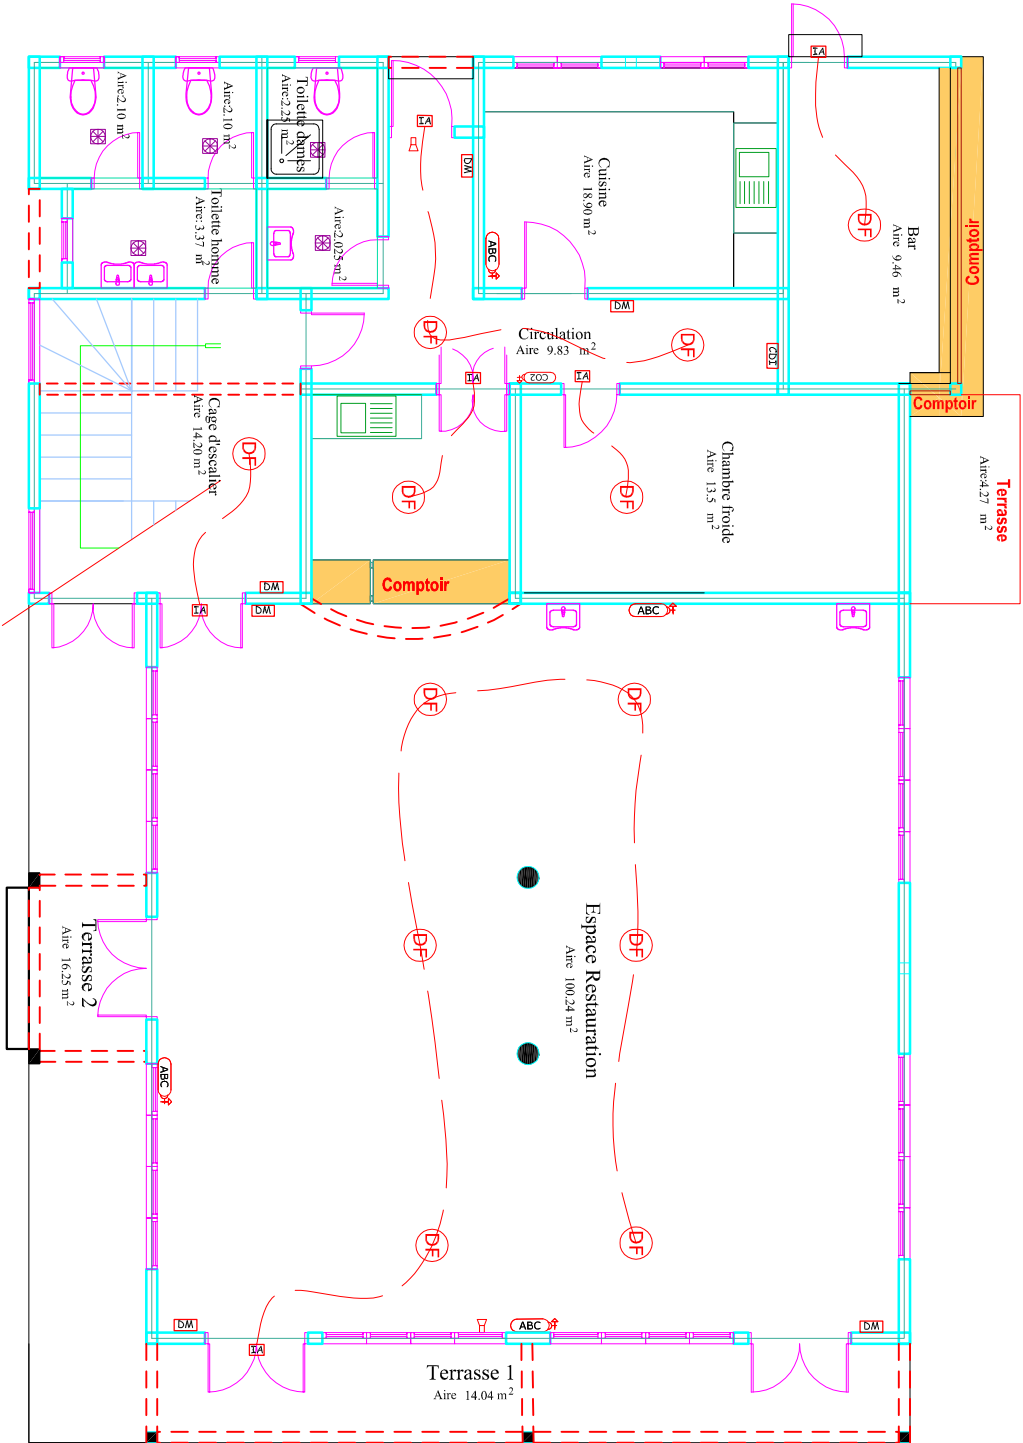

LEGENDE ELECTRICITE

IA

INDICATEUR D'ACTION

DM

DECOUCHEUR MANUEL

B

DIFFUSEUR SONORE

CO2

EXTINCTEUR PORTATIF CO₂ DE 2KG

ABC

EXTINCTEUR PORTATIF A POUVRE POLYVALENT DE 6KG

DF

DETECTEUR DE FUMEE

CO2

COFFRET DETECTION INCENDIE

PLAN DE SECURITE INCENDIE DU RDC

BURKINA FASO		PROJET DE CONSTRUCTION	
PLAN DE SECURITE INCENDIE DU RDC		D'UNE CANTINE AU CLUB MURAZ/00AS	
Plan :	N° Planchéie :	Elec-00AS-07/08	
Echelle: 1/75e		Fichier :	
GRETECH-SARL		GRETECH-SARL	
79 RUE 16.254		JULLET 2021	
05 BP 6464 DIAGA 05		25 38 21 62	
TEL: (00226) 25-38-21-62		00AS	